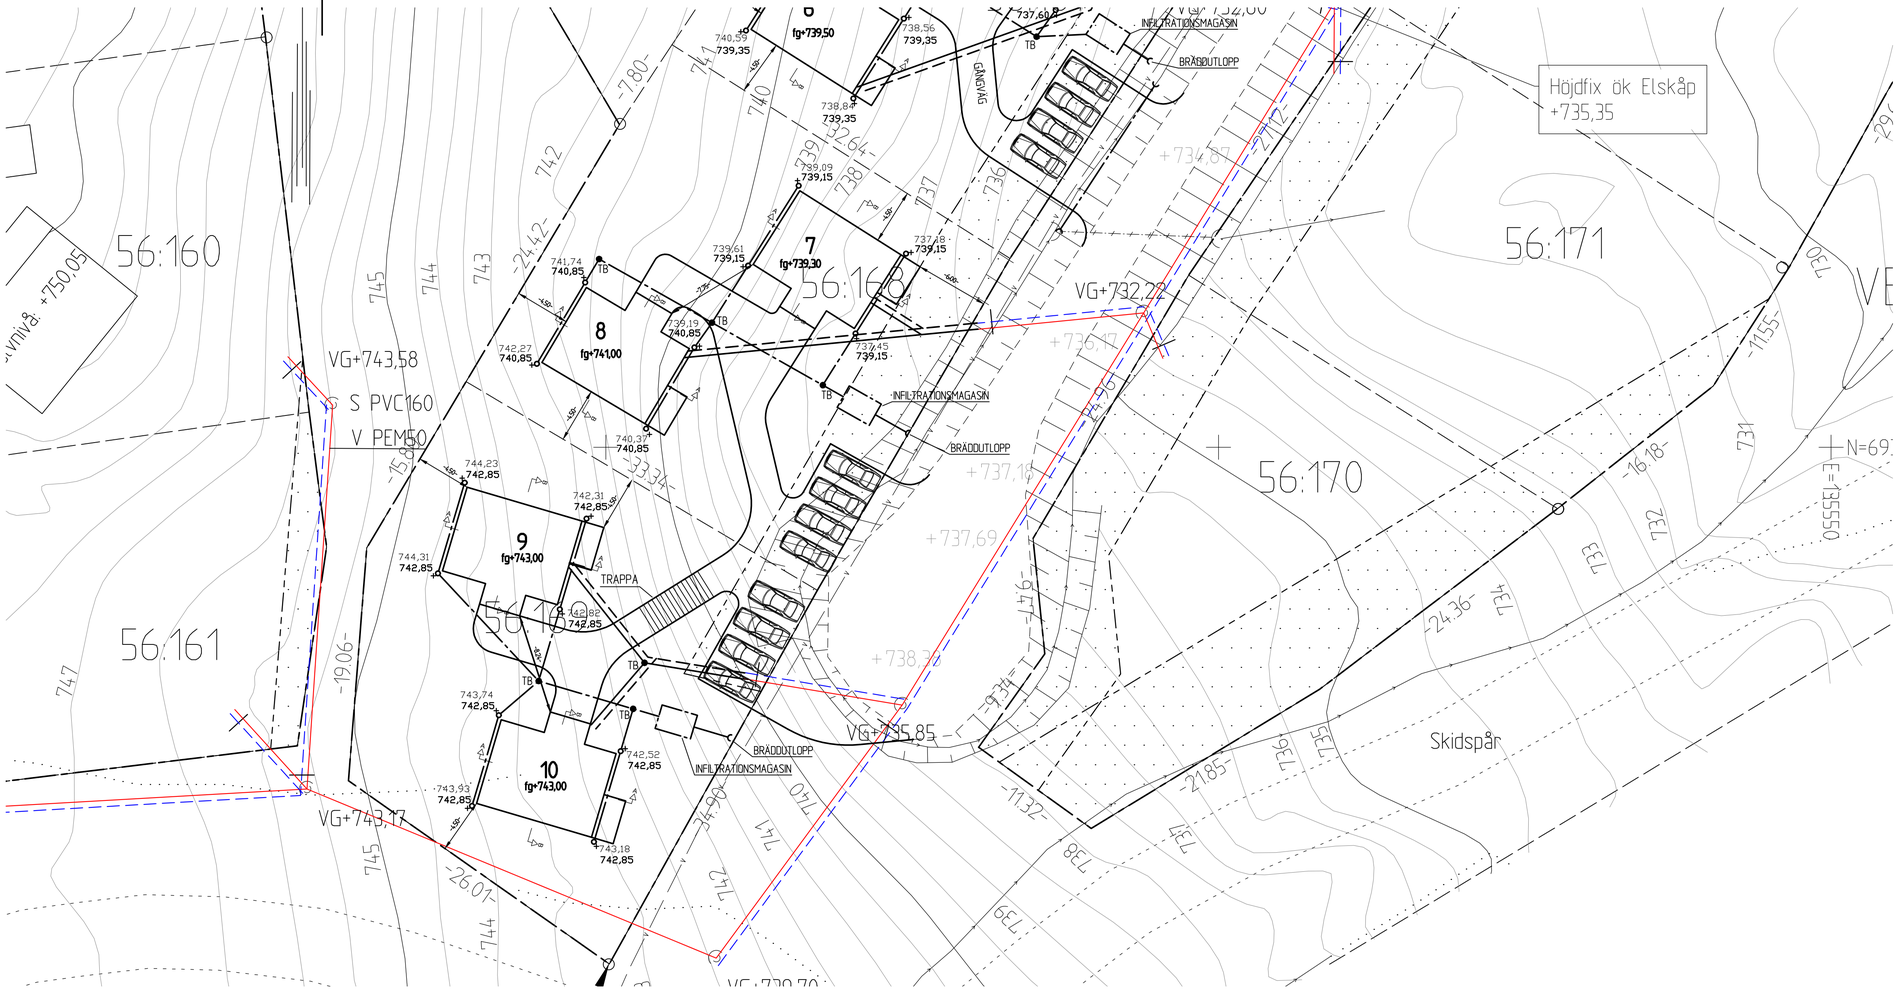

TECKENFÖRKLARING

PROJEKTERAT

- SPILLVATTEDLEDNING Ø110
- DAGVATTENLEDNING Ø110
- VATTENLEDNING Ø32
- TB — TILLSYNSBRUNN
- AVSTÄNGNINGSVENTIL
- UTLOPP
- ANSLUTNING AV STUPRÖR TILL DAGVATTENLEDNING
- 760.17 / 760,35 — BEFINTLIG RESPEKTIVE PROJEKTERAD MARKHÖJD VID HUSHÖRN

BET	ANT	ÄNDRINGEN AVSER	SIGN	DATUM

FÖRHANDSKOPIA

VEMDALENS KYRKBY

HÄRJEDALENS KOMMUN

Arctan Infrakonsulter
Opevägen 78, 831 92 ÖSTERSUND
Tel: 063-51 52 10
E-post: info@arctan.se Web: www.arctan.se

UPPDRAG NR	RITAD / KONSTRUERAD AV	HANDLÄGGARE
20119	P.VEJDELAND	P.VEJELAND

DATUM: 2021-07-01 — ANSVARIG:

VK 56:168, 56:169

SITUATIONSPLAN

SKALA	NUMMER	BET
1:250	M302	

KOORDINATSYSTEM: SWEREF 99 1415
HÖJDSYSTEM: RH 2000

FIL: P:\2020\20119\10ARBETSMATERIAL_RITN\w\MODELL\301w0201_20623.DWG PLOTTAD: 2021-07-01 07:48 AV ANVÄNDARE PVEJ