


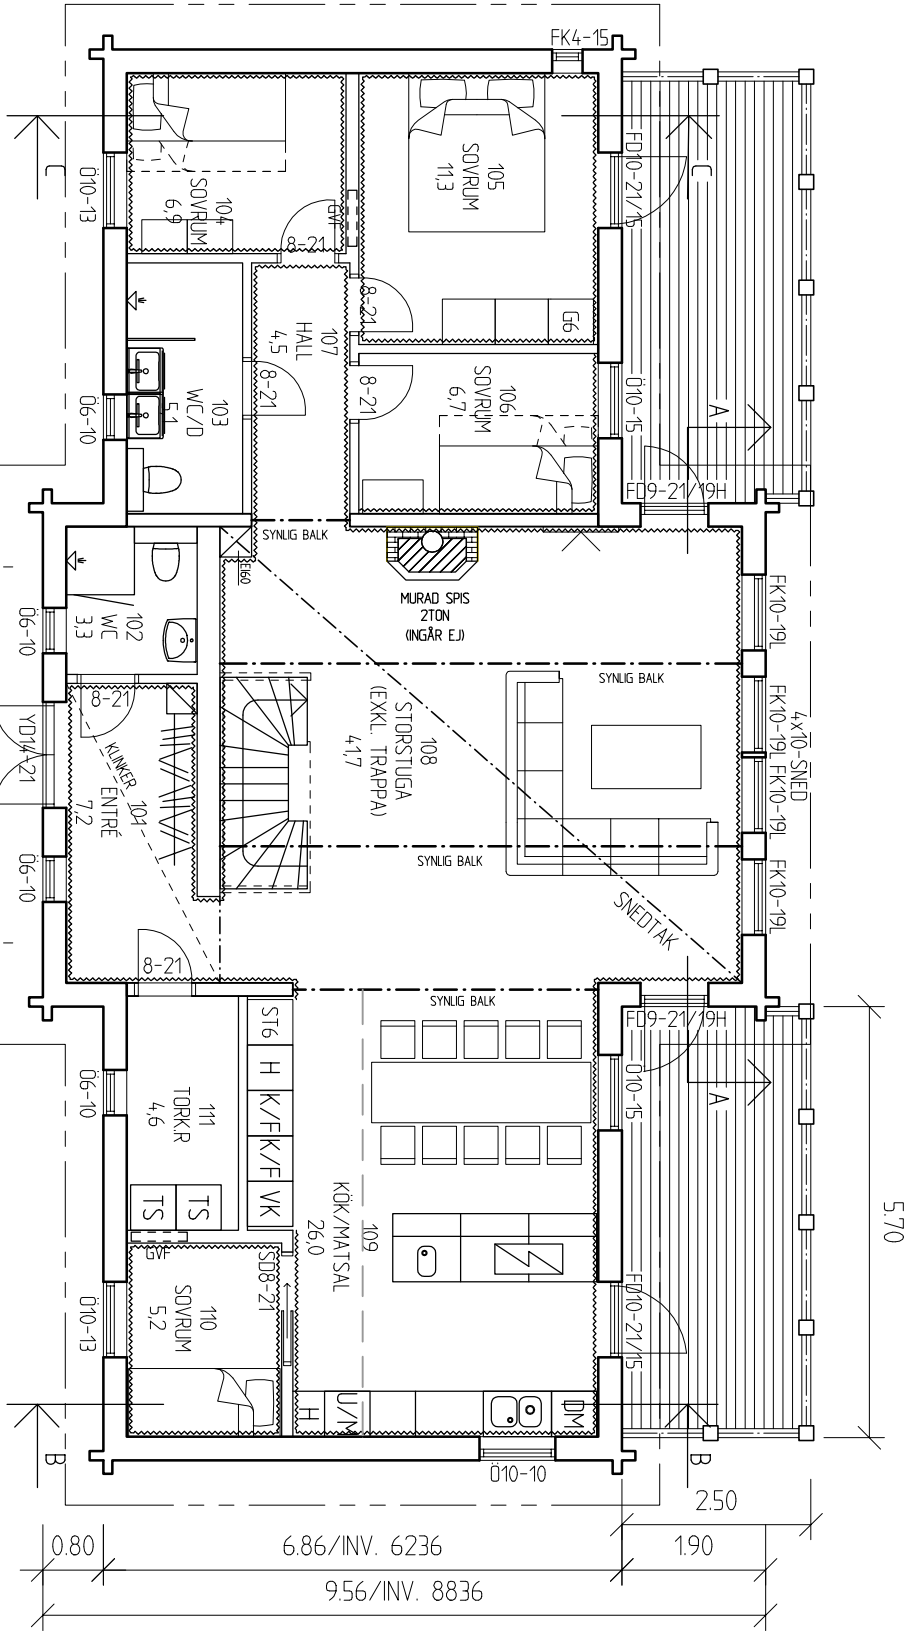

ENTRÉPLAN
BOA: 128,8m²
BTA: 146,0m²
BYA: 174,5m²

BETECKNINGAR:

- DM = DISKMASKIN
ELC = ELCENTRAL
F = FRYS
FJV = FJÄRRVÄRMEVÄXLARE
G = GARDEROB
GVF = GOLVÄRMEFÖRDELARE
HT = HANDDUKSTÖRK
K = KYL/SVAL
K/F = KYL & FRYS
KL = KLINGER
L = LINNESKÅP
M = MICRO
ST = STÄDSKÅP
TM = TVÄTTMASKIN
TP = TVÄTTPELARE
TS = TORKSKÅP
TS = TORKTUMLARE
TVF = TÄPPVÄTTEFÖRDELARE
U = UGN
U/M = UGN & MICRO
UKV = UTJÄMNINGSKÄRL
VP = VÄRMEPANNAN
VVB= VÄRMVÄTTEBEREDARE
VL = VINDSLUCKA
VM = VATTENMÄTARE
VK= VATTENUTKASTARE

FÖNSTER:

- B = BASTUFÖNSTER
FK = FASTKÄRM
H = HÄRDATGLAS
L = LAMINERATGLAS
PÅ = RÅGLAS
UK= UNDERKANT (HÖJD FRÅN GULV TILL)
Ø = ÖPPNINGSKÄRM

ØK = ÖVERKANT FÖNSTER (HÖJD FRÅN GULV TILL)

E		ENL. SLUTLIG ORDERBEKRÄFTELSE	JGN	2019-08-14
D		TIMMERPANEL	JGN	2019-06-10
C		TIMMERPANEL	JGN	2019-06-03
B		KÖK, FÖNSTER	JGN	2019-05-23
A		KÖK, WC/D, FÖNSTER	JGN	2019-05-17
BET	ANT	ÄNDRINGEN AVSER	SIGN	DATUM

BYGGHANDLING

Husl: SPECIAL




Box 803, 781 28 BORLÄNGE
Tel: 0243-217 200, Fax: 0243-217 230
Besök: Skäggarvägen 3, 781 71 BORLÄNGE
Internet: www.forsgrenstimmerhus.se
2019-03-05
RITAD AV: KONSTRUERAD AV
JGN

NYBYGGNAD AV FRITIDSHUS

FASTIGHETSBETECKNING:

VEMDALENS KYRBY 56:134, HÄRJEDALENS KOMMUN

PLANER	AVTALSNUMMER	RITINGSNUMMER	SKALA	1:100
190-010	A1			
				ÄNDR BET

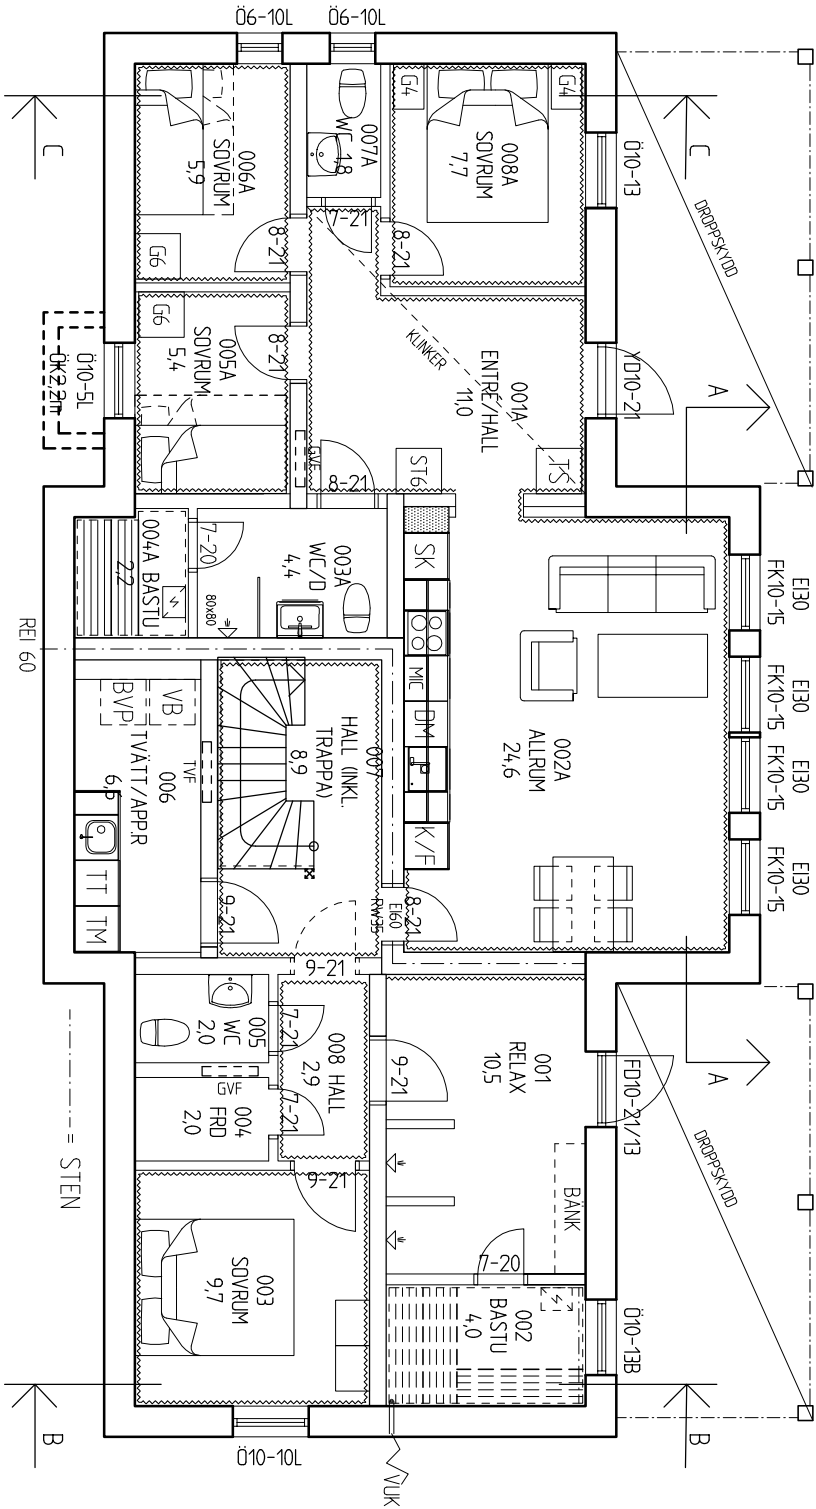

Skala i meter

DENNA RITNING FÅR EJ ANVÄNDAS UTAN VÅRT TILLSTÅND. ÖVERTRÄDELSE BEIVRAS ENLIGT LAG.