



P:\SMÅHUS\HÄRJEDALEN\Vemdals kyrkby 56-116-nf\plan-202104 - Handlingar\02 - BL03 - Modell\Vemdals kyrkby 56-116 BL v01.rvt
2021-03-31 10:08:16

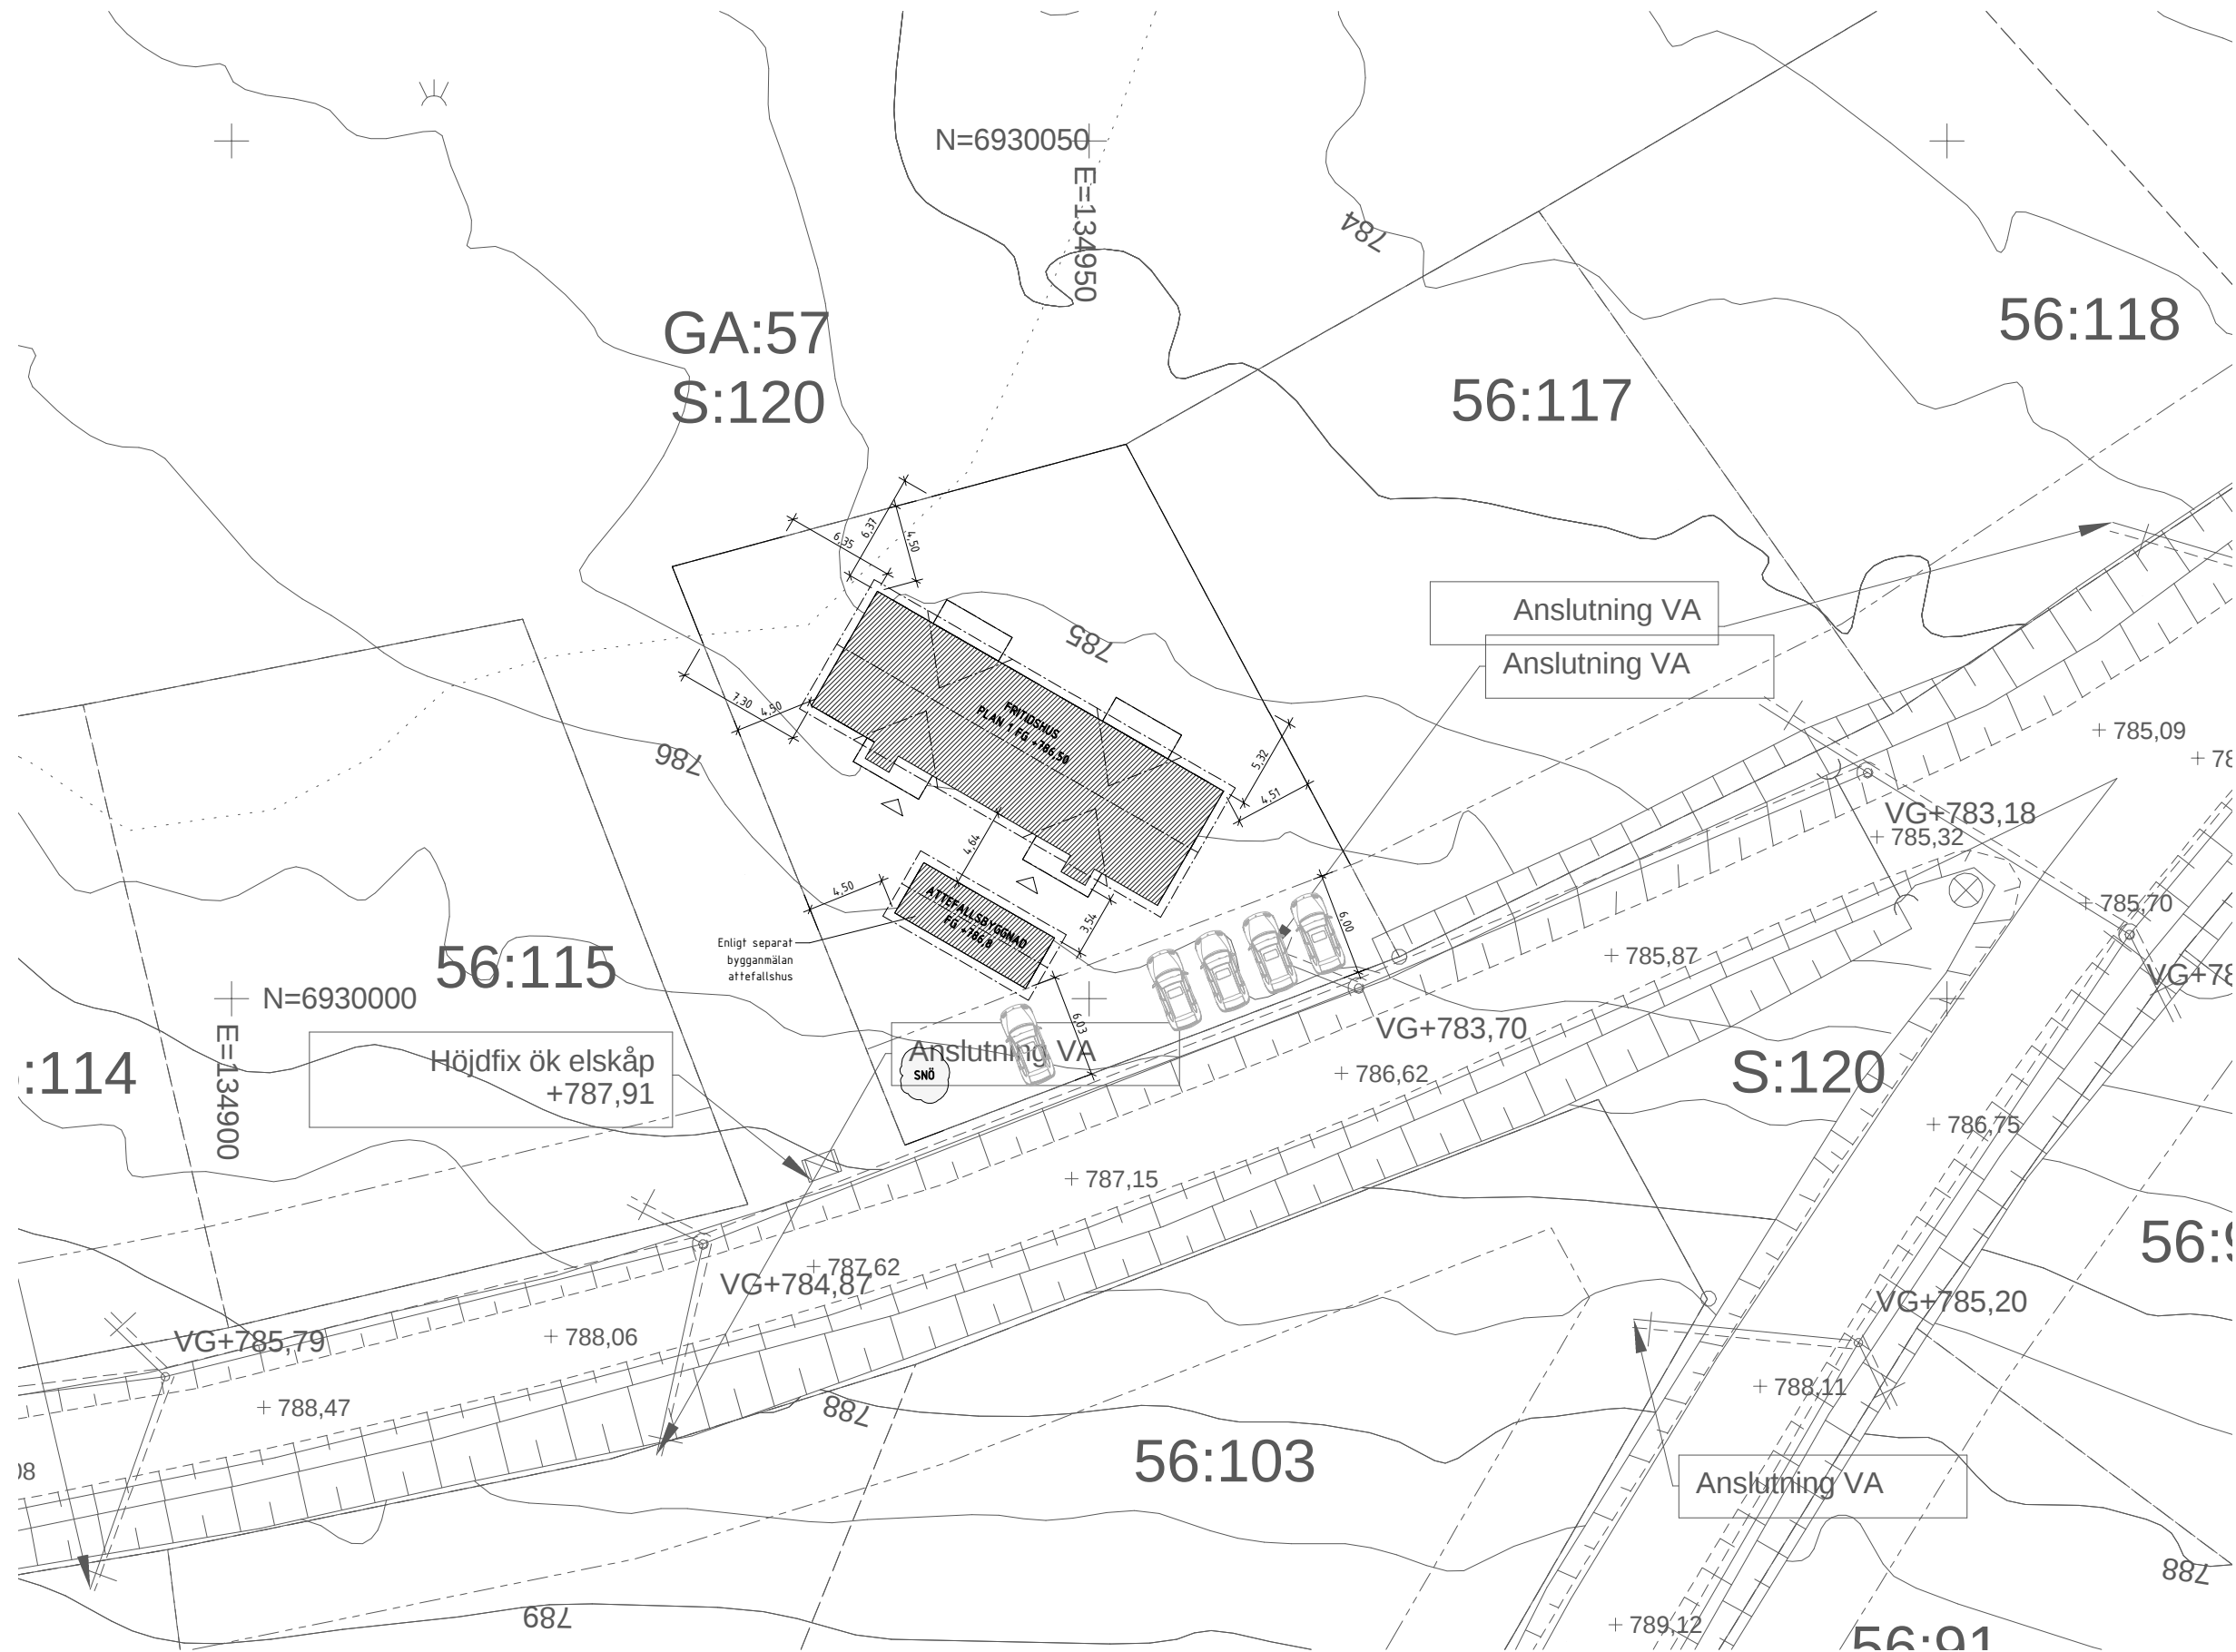


Situationsplan

SKALA 1:200 (A3 1:400)

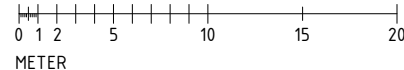


BET	ÄNDRINGEN AVSER	DATUM	SIGN
	BYGGLOVHANDLING		
	VEMDALENS KYRKBY 56:116		
	HÄRJEDALENS KOMMUN		
	SKOOG ARKITEKTER		
X A	SKOOG ARKITEKTER	tel. 026-62 40 30	
UPPROG NR	RITAD/KONSTR. AV	HANDLÄGGARE	
21-041	PG	JS	
DATUM	ANSVARIG		
2021-03-30	JS		
NYBYGGNAD FRITIDSHUS			
SITUATIONSPLAN			
SKALA	NUMMER		BET
A1 1:200	A-0-01-1		
A3 1:400			

2021-03-31 10:08:17 P:\SMÅHUS\HÄRJEDALEN\ventalens kyrkby-56-116-nfl-längan-202104 - Handlingar\02 - BL03 - Modellventalens kyrkby 56-116 BL v01.rvt

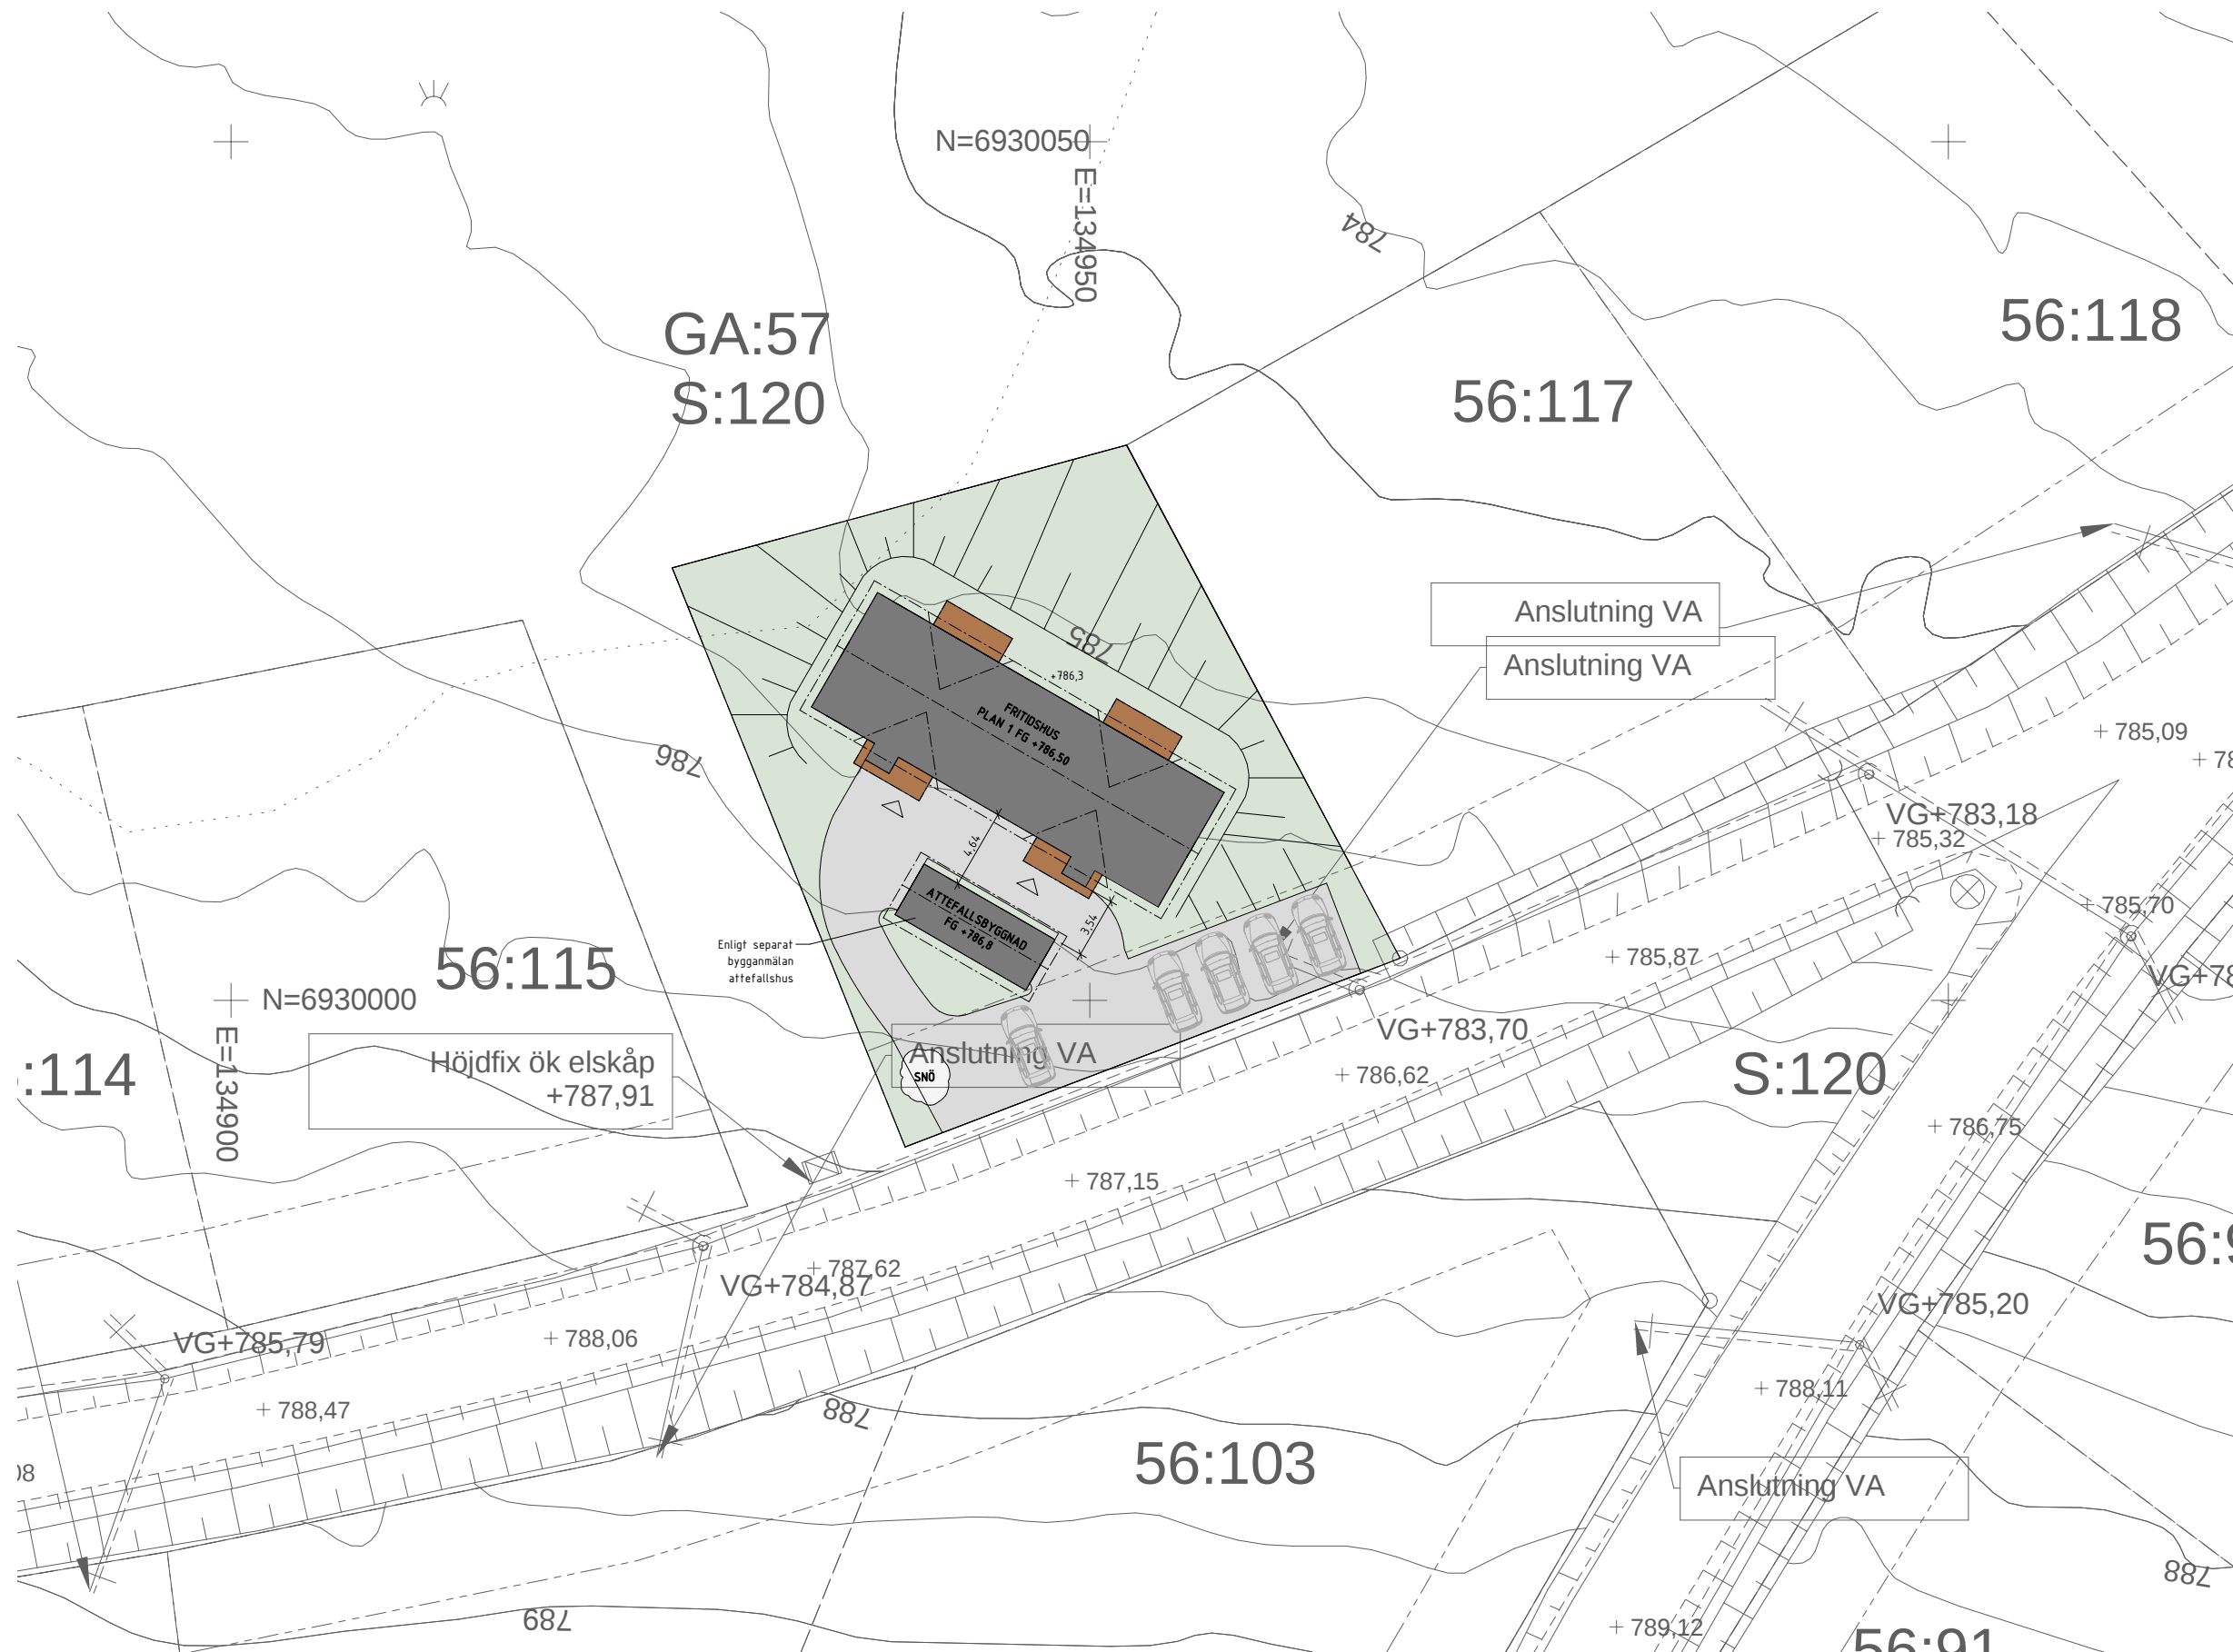

Markplanering

SKALA 1:200 (A3 1:400)

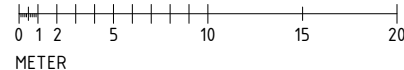

BET	ANDRINGEN AVSER	DATUM	SIGN
	BYGGLOVHANDLING		
	VEMDALENS KYRKBY 56:116		
	HÄRJEDALENS KOMMUN		
	SKOOG ARKITEKTER		
☒ A	SKOOG ARKITEKTER	tel. 026-62 40 30	
UPPDRAG NR	RITAD/KONSTR. AV	HANDLÄGGARE	
21-041	Author	JS	
DATUM	ANSVARIG		
NYBYGGNAD FRITIDSHUS			
MARKPLANERING			
SKALA	NUMMER		BET
A1 1:200	A-0-01-2		
A3 1:400			

FÖRKLARING


MÅTT ANGES I MILLIMETER.

BRANDCELLSGRÄNS


HÄNVISNINGAR

SE HANDLINGSFÖRTECKNING FÖR KOMPLETTERANDE
BESKRIVNINGAR, FÖRTECKNINGAR OCH RITNINGAR

BET	ÄNDRINGEN AVSER	DATUM	SIGN
BYGGLOVHANDLING			
VEMDALENS KYRKBY 56:116			
HÄRJEDALENS KOMMUN			
SKOOG ARKITEKTER			
X A SKOOG ARKITEKTER tel. 026-62 40 30			
UPPDRAG NR 21-041		RITAD/KONSTR. AV PG	HANDLÄGGARE JS
DATUM 2021-03-30		ANSVARIG JS	
NYBYGGNAD FRITIDSHUS			
PLANER			
SKALA A1 1:50 A3 1:100	NUMMER A-40-1-01		BET

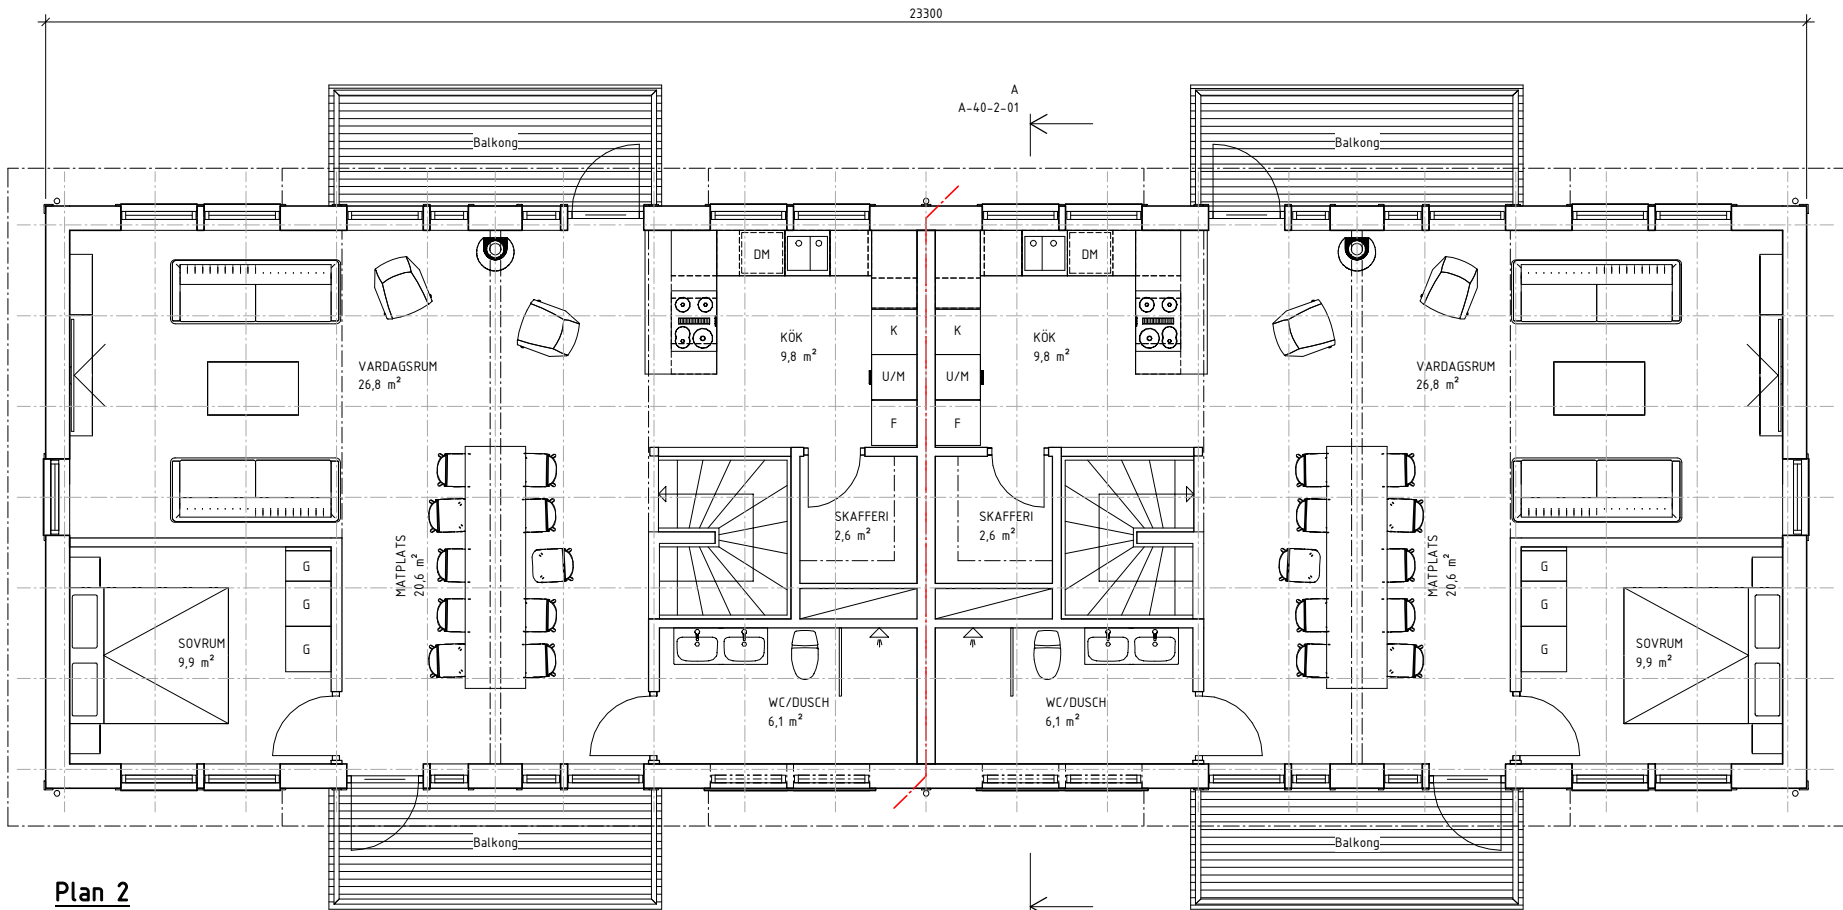


Plan 2

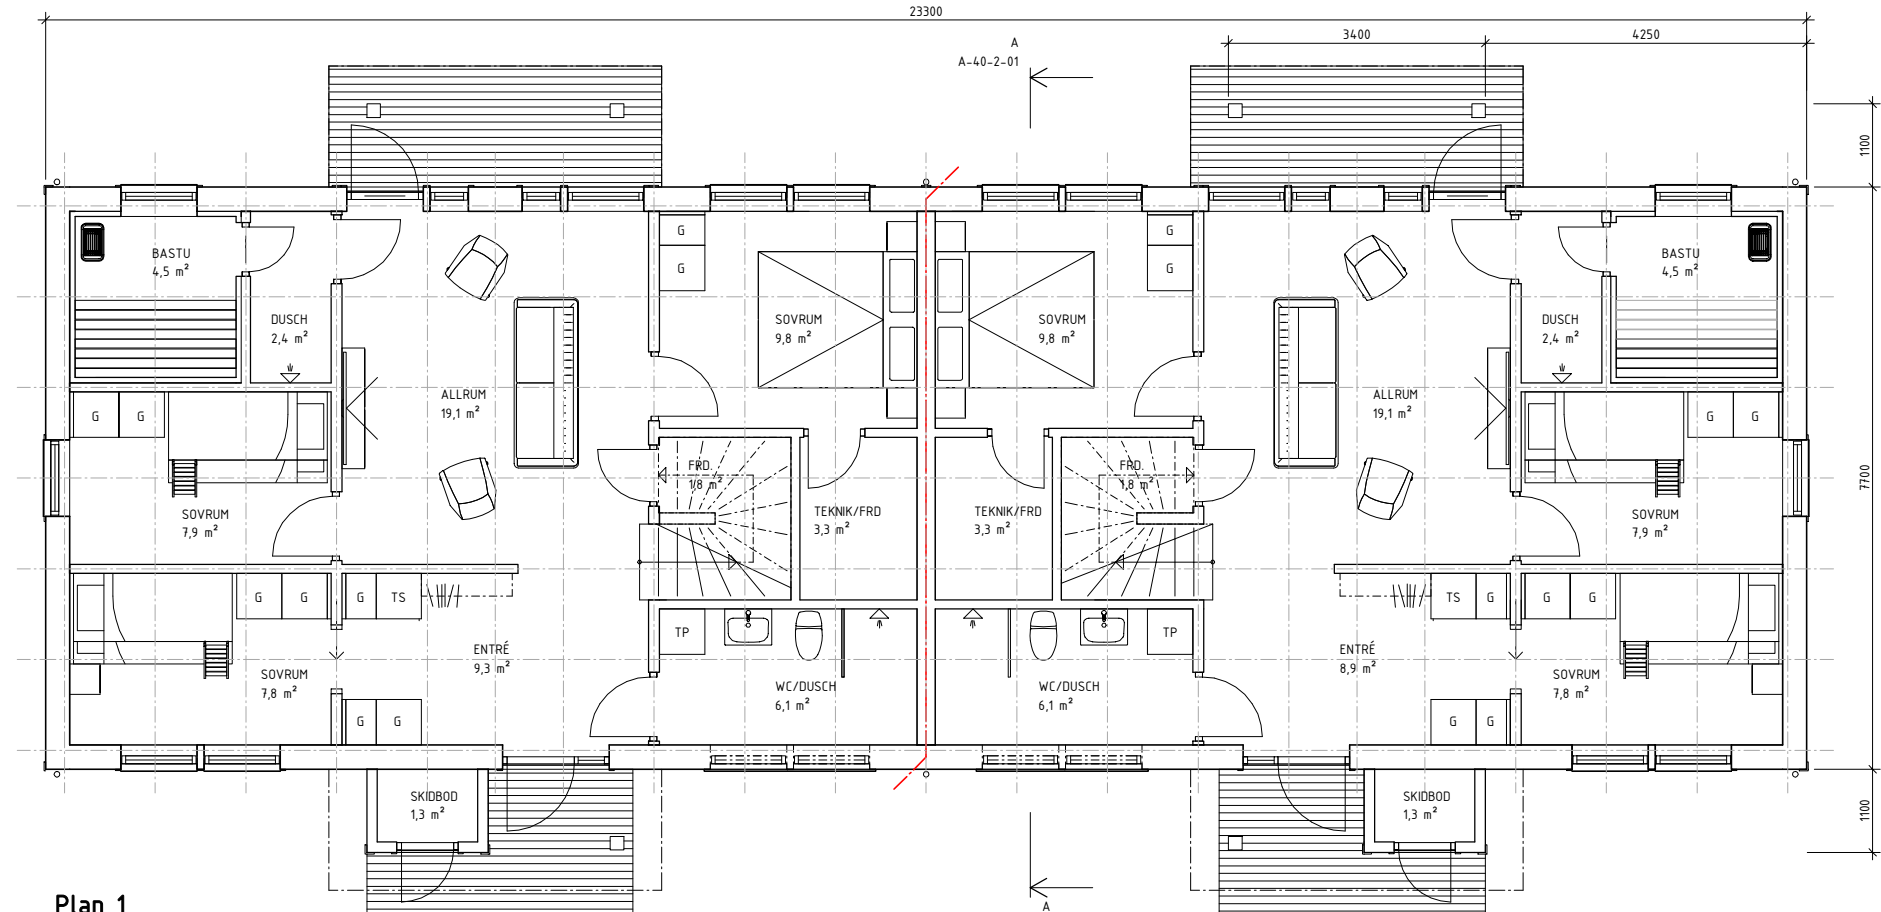


Plan 1


SKALA 1:50 (A3 1:100)

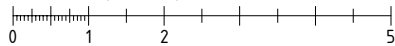


METER

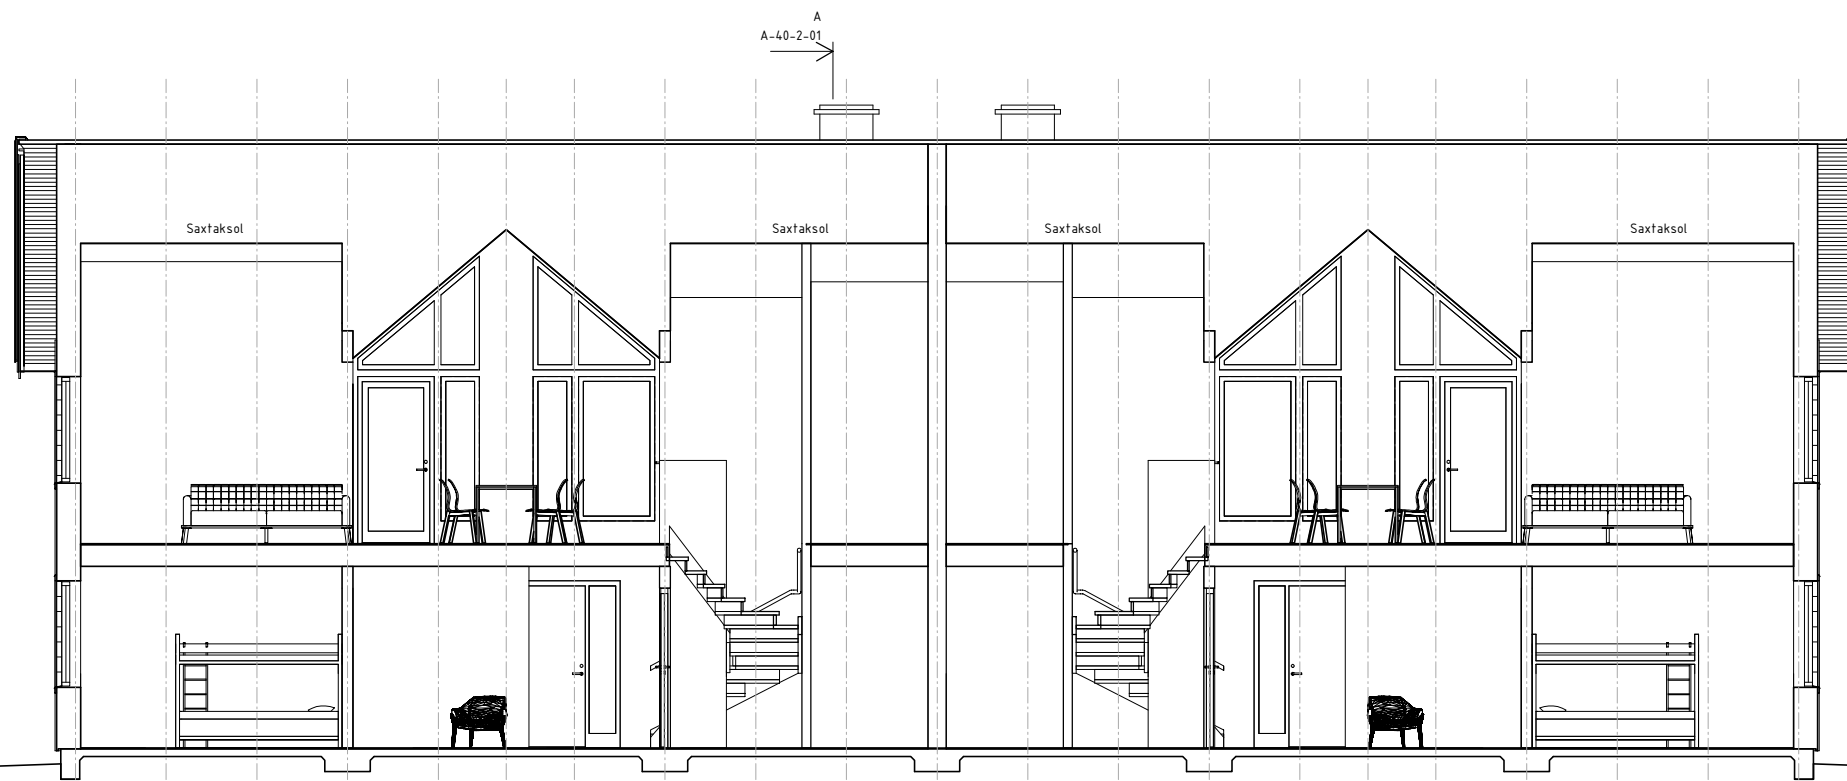

Principsektion B-B

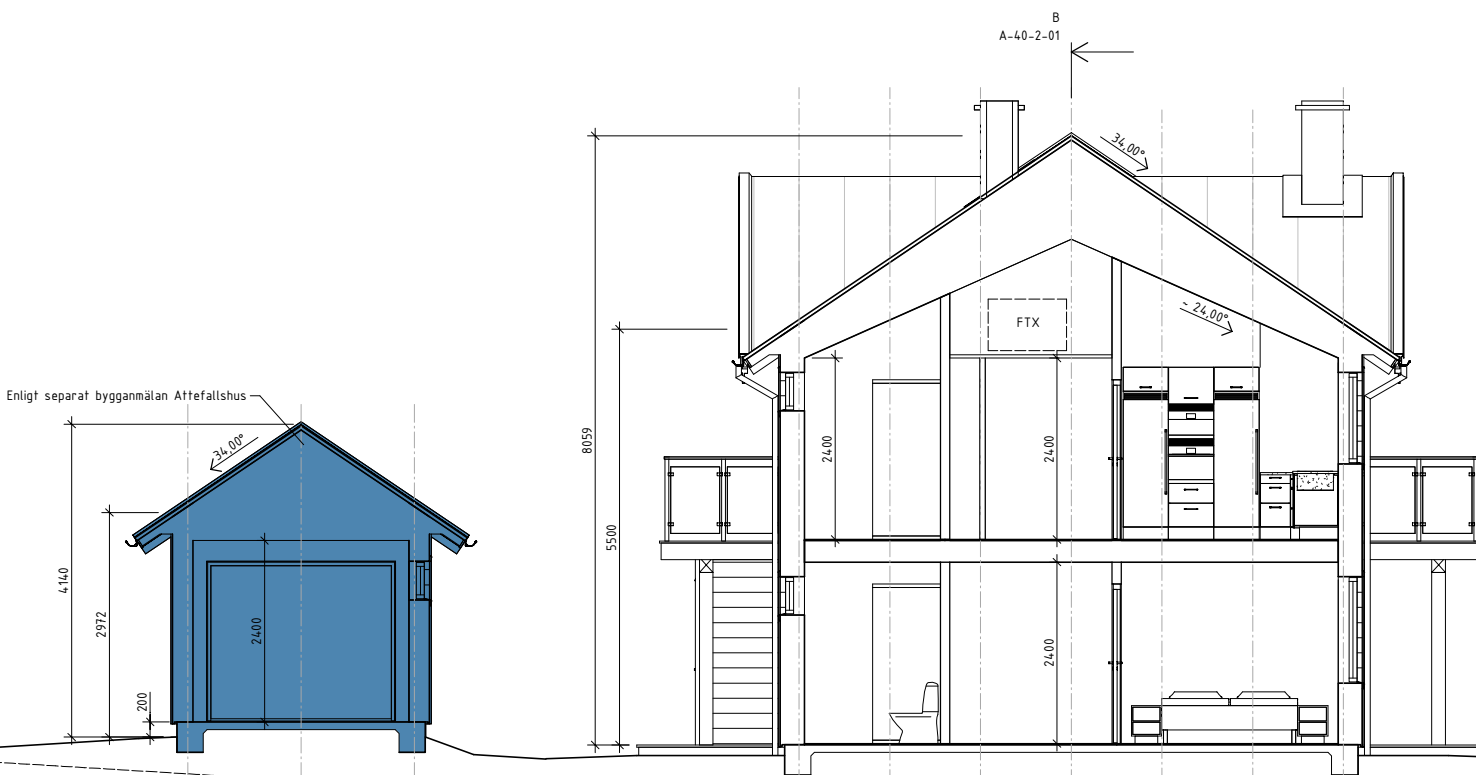


Principsektion A-A

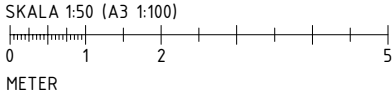


BET	ANDRINGEN AVSER	DATUM	SIGN
BYGGLOVHANDLING			
VEMDALENS KYRKBY 56:116			
HÄRJEDALENS KOMMUN			
SKOOG ARKITEKTER			
☒ A	SKOOG ARKITEKTER	tel. 026-62 40 30	
UPPDRAG NR 21-041			
DATUM 2021-03-30			
NYBYGGNAD FRITIDSHUS			
SEKTION A-A, B-B			
SKALA A1 1:50 A3 1:100	NUMMER A-40-2-01	BET	


2021-03-31 10:08:37 P:\SMÅHUS\HÄRJEDALEN\Vemdalens kyrkby-56-116-nf-längan-202104 - Handlingar\02 - BL03 - Modell\Vemdalens kyrkby 56-116 BL v01.rvt

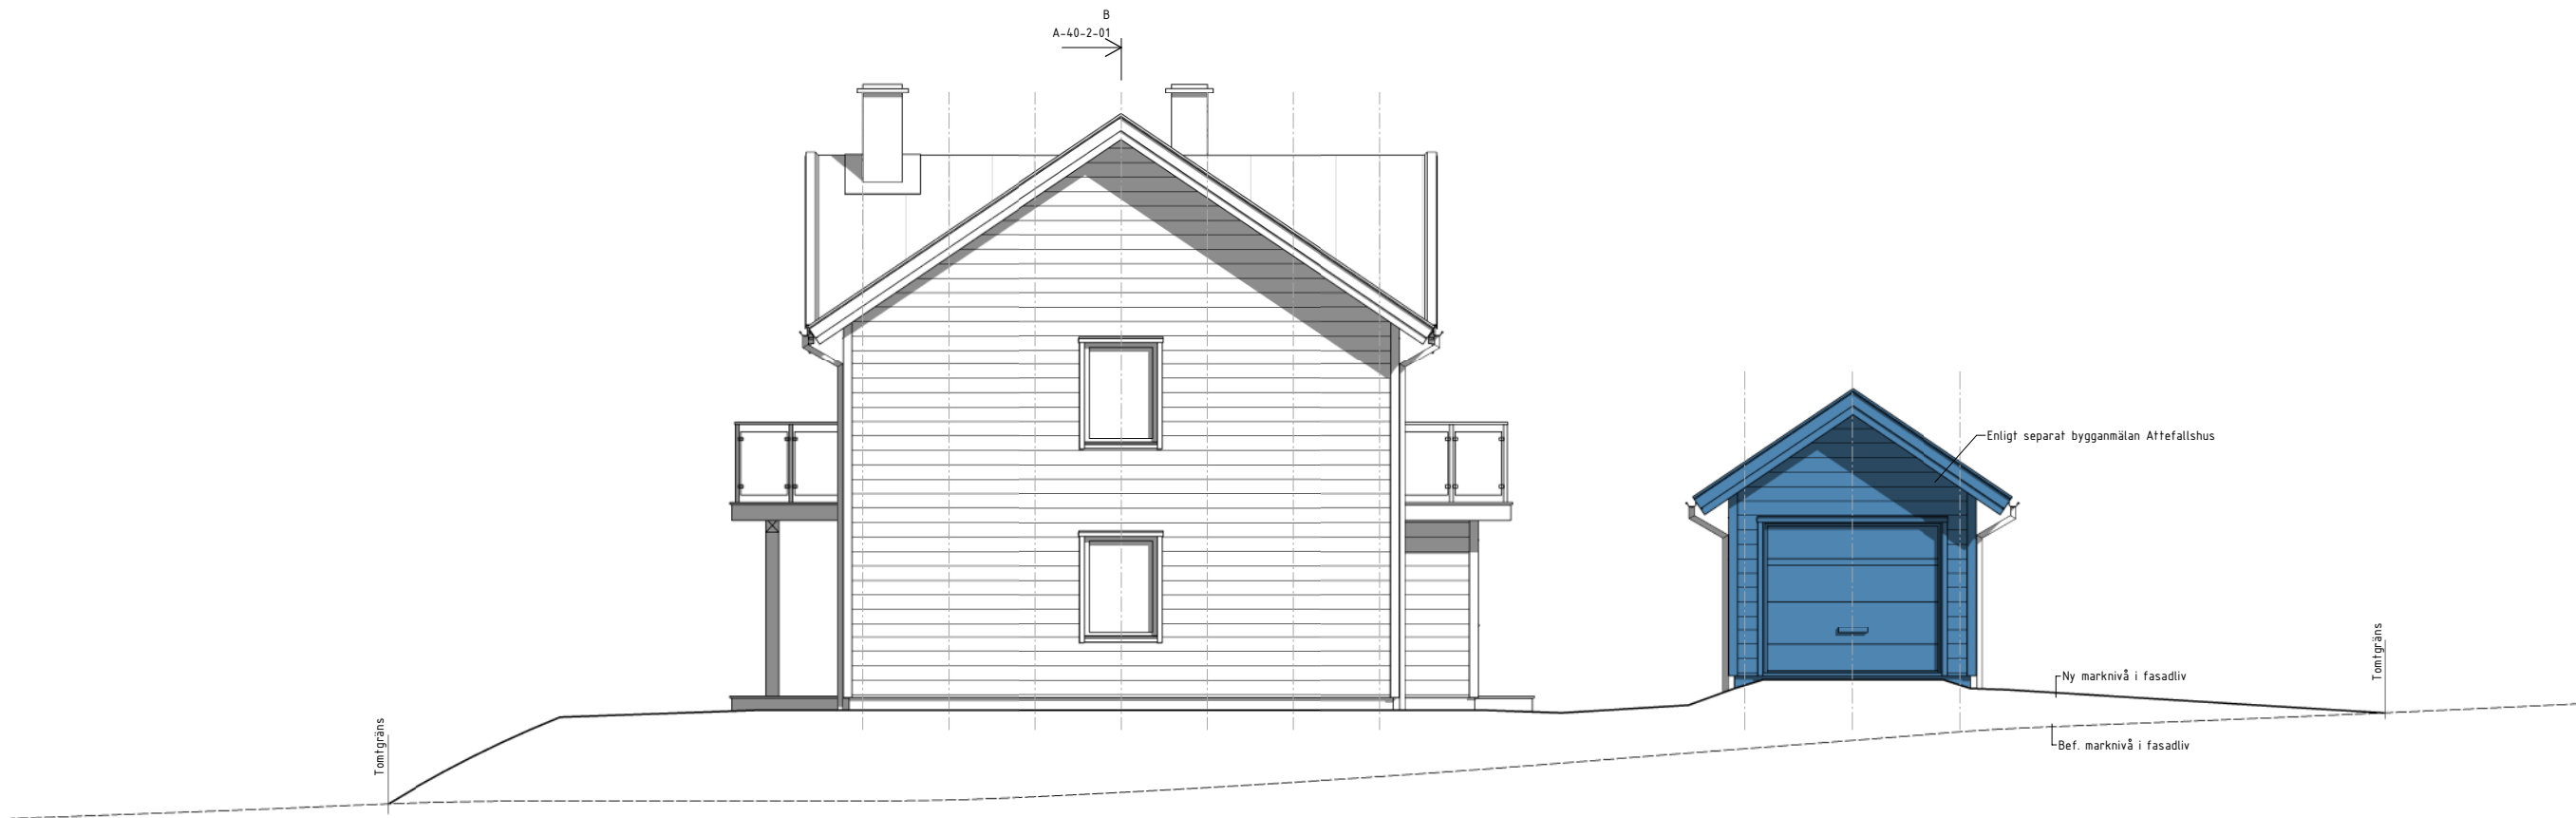

Fasad mot Nordväst

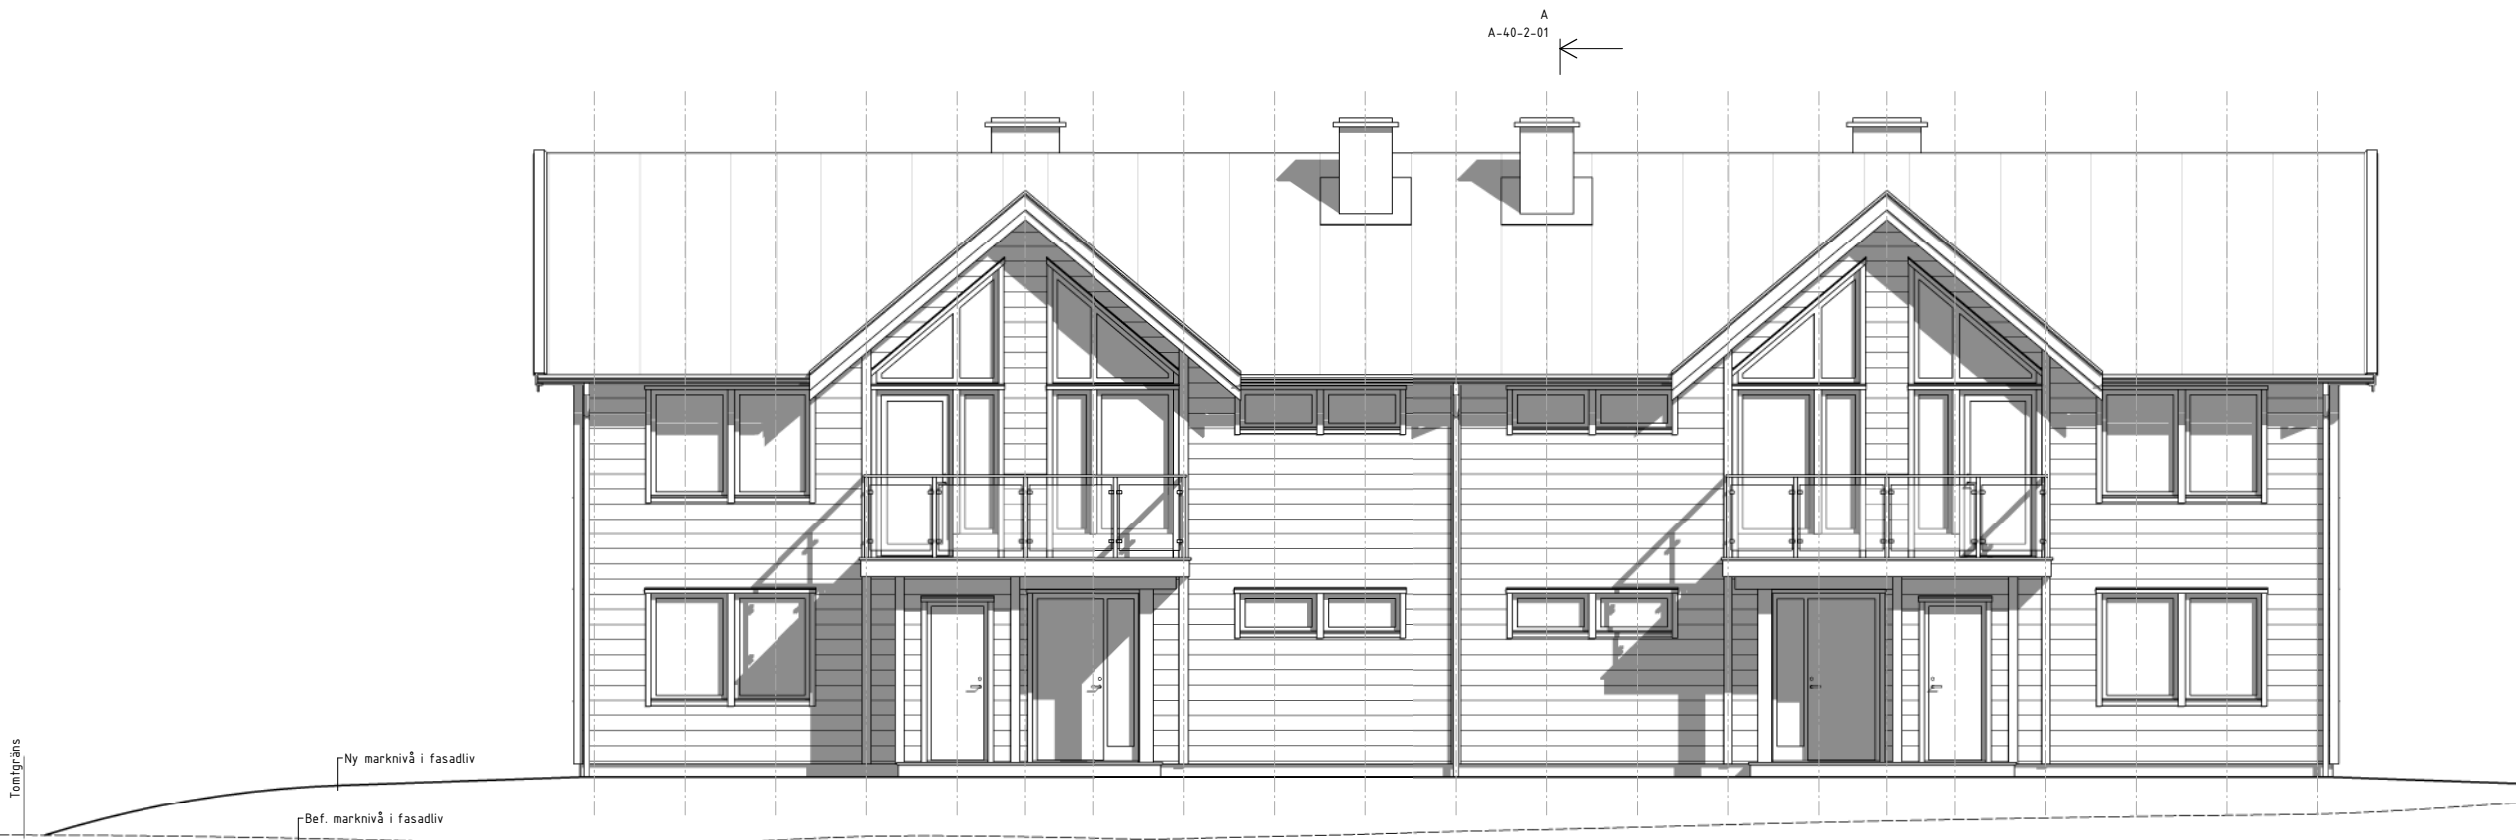

Fasad mot Sydväst

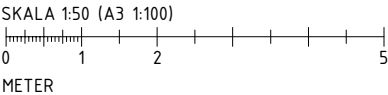


BET	ANDRINGEN AVSER	DATUM	SIGN
BYGGLOVHANDLING			
VEMDALENS KYRKBY 56:116			
HÄRJEDALENS KOMMUN			
SKOOG ARKITEKTER			
☒ A	SKOOG ARKITEKTER	tel. 026-62 40 30	
UPPDRAG NR 21-041		RITAD/KONSTR. AV PG	HANDLÄGGARE JS
DATUM 2021-03-30		ANSVÄRIG JS	
NYBYGGNAD FRITIDSHUS			
FASAD MOT SYDVÄST / NORDVÄST			
SKALA A1 1:50 A3 1:100	NUMMER A-40-3-01		BET


2021-03-31 10:08:45 P:\SMÅHUS\HÄRJEDALEN\Vendalens-kyrky-56-116-nf-längan-202104 - Handlingar\02 - BL03 - Modell\Vendalenskyrky 56-116 BL v01.rvt




Fasad mot Nordost

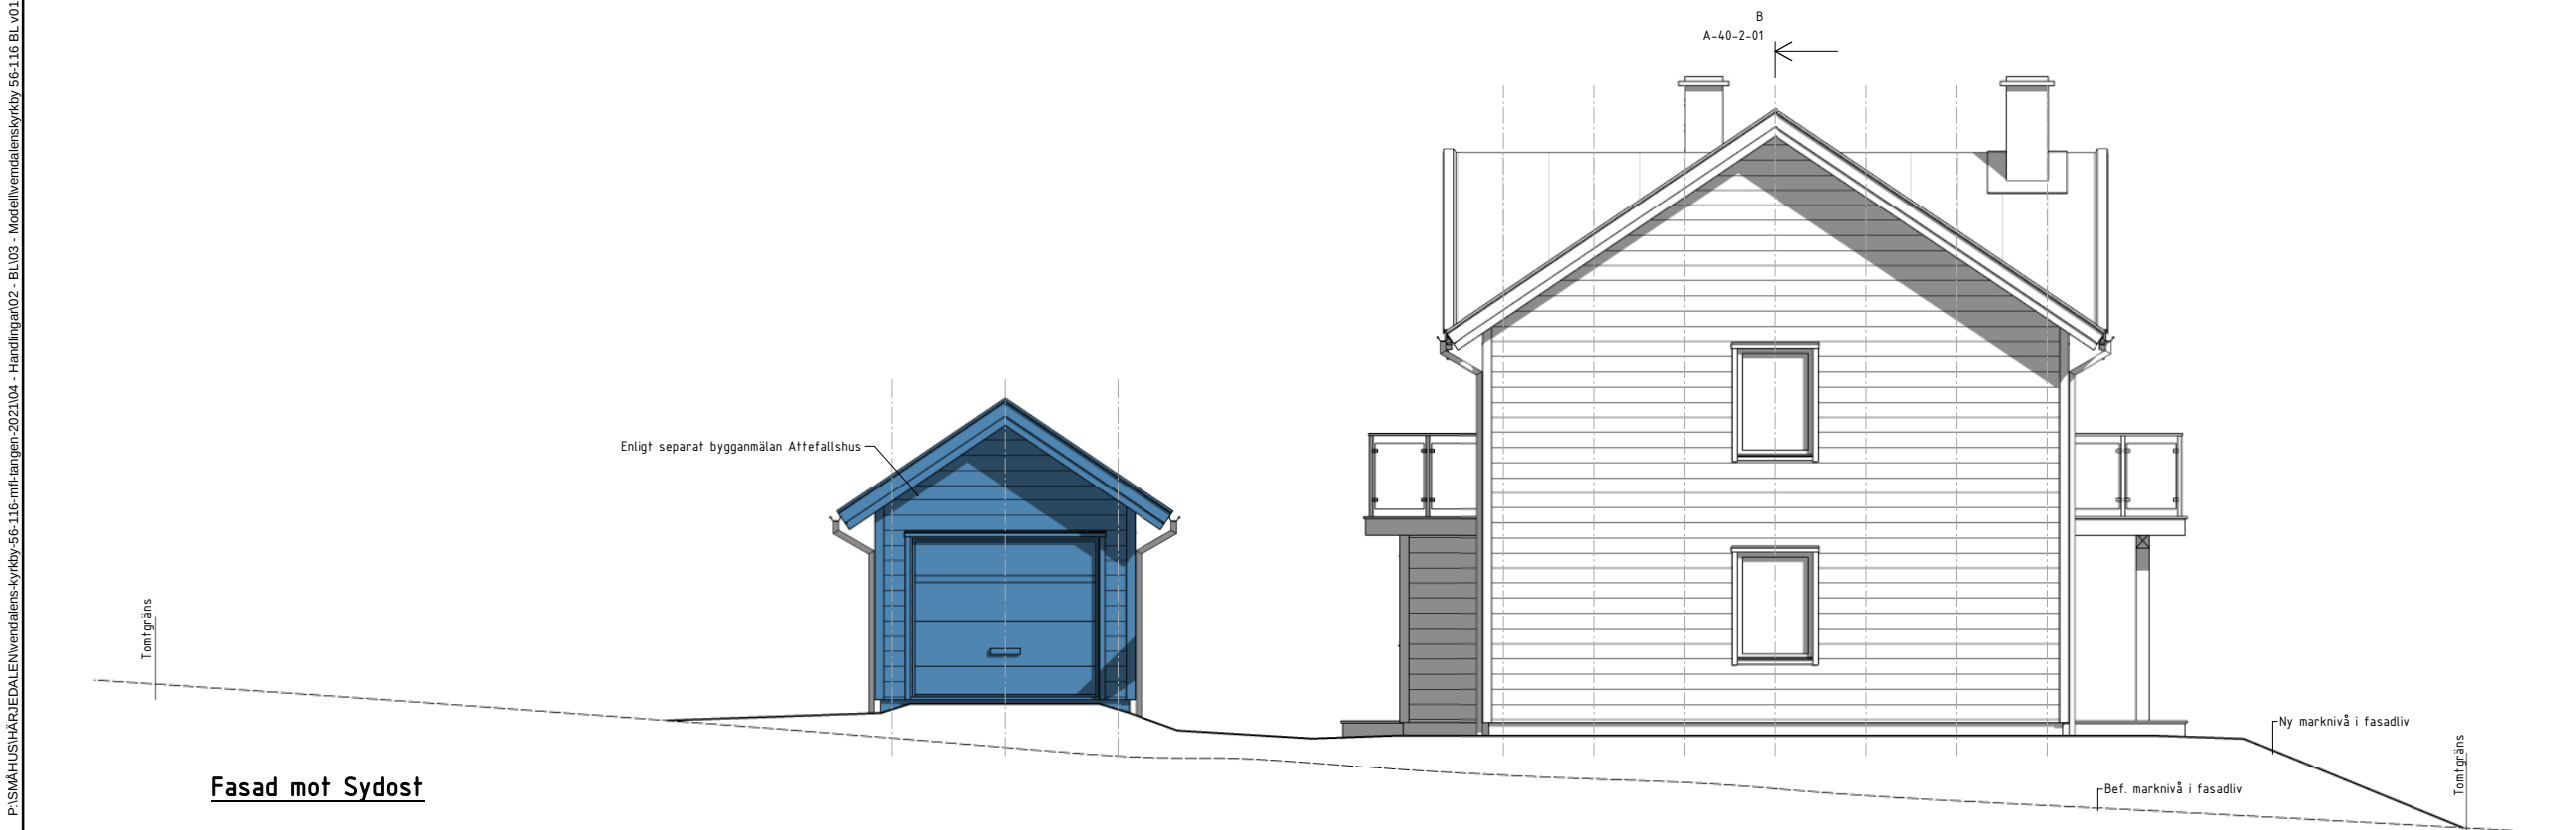

Fasad mot Sydost

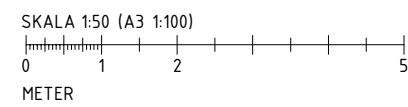

BET	ANDRINGEN AVSER	DATUM	SIGN
	BYGGLOVHANDLING		
	VENDALENS KYRKBY 56:116		
	HÄRJEDALENS KOMMUN		
	SKOOG ARKITEKTER		
☒	A SKOOG ARKITEKTER	tel. 026-62 40 30	
UPPDRAG NR	RITAD/KONSTR. AV	HANDLÄGGARE	
21-041	PG	JS	
DATUM	ANSVÄRIG		
2021-03-30	JS		
NYBYGGNAD FRITIDSHUS			
FASAD MOT ÖSTER / SÖDER			
SKALA	NUMMER		BET
A1 1:50	A-40-3-02		
A3 1:100			

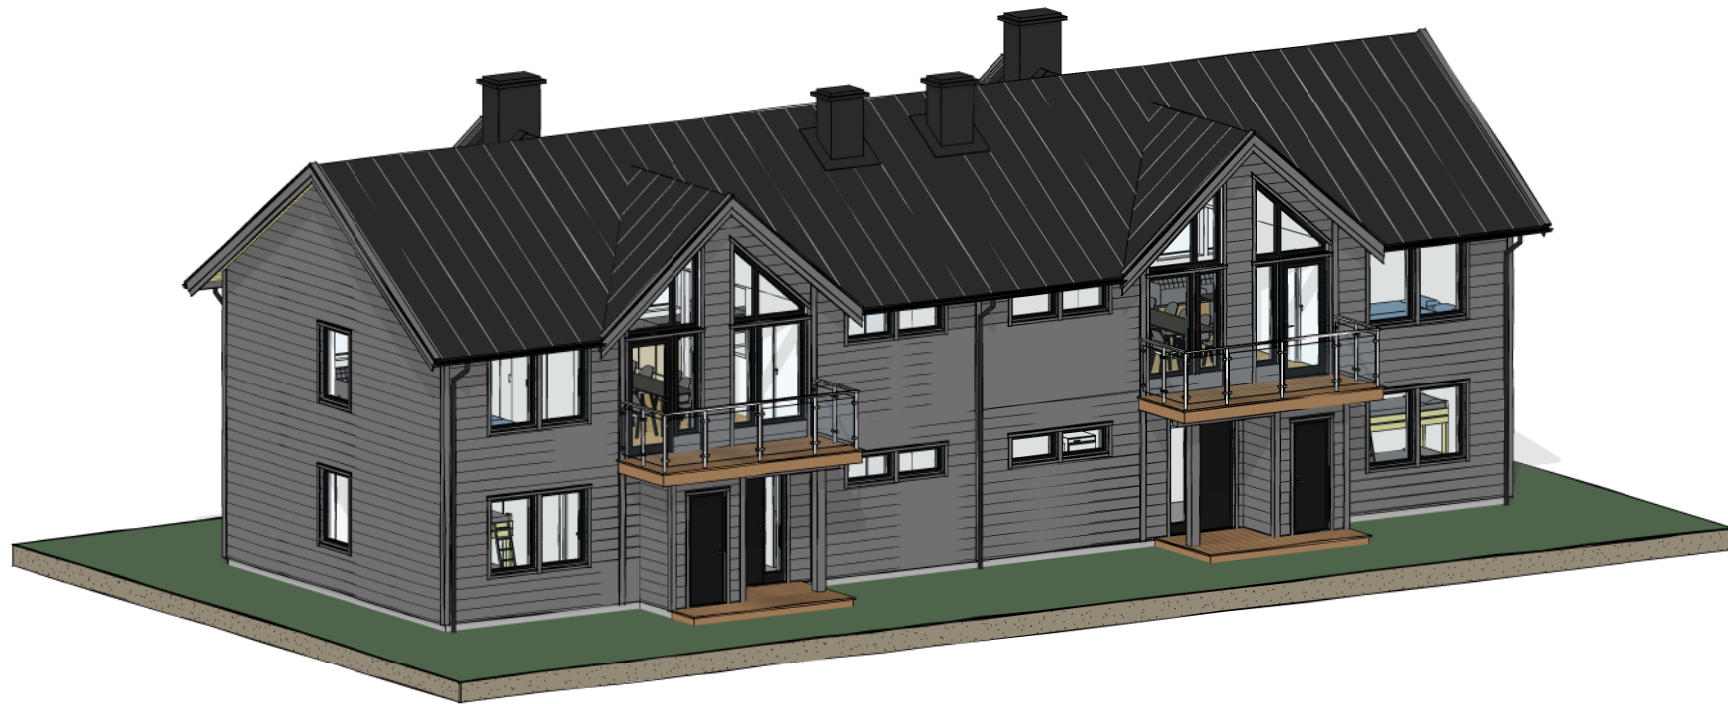

BET	ANDRINGEN AVSER	DATUM	SIGN
BYGGLOVHANDLING			
VEMDALENS KYRKBY 56:116			
HÄRJEDALENS KOMMUN			
SKOOG ARKITEKTER			
☒ A	SKOOG ARKITEKTER	tel. 026-62 40 30	
UPPDRAG NR 21-041		RITAD/KONSTR. AV PG	HANDLÄGGARE JS
DATUM 2021-03-30		ANSVARIG JS	
NYBYGGNAD FRITIDSHUS			
3D-VYER			
SKALA A1 A3	NUMMER A-40-3-03		BET