
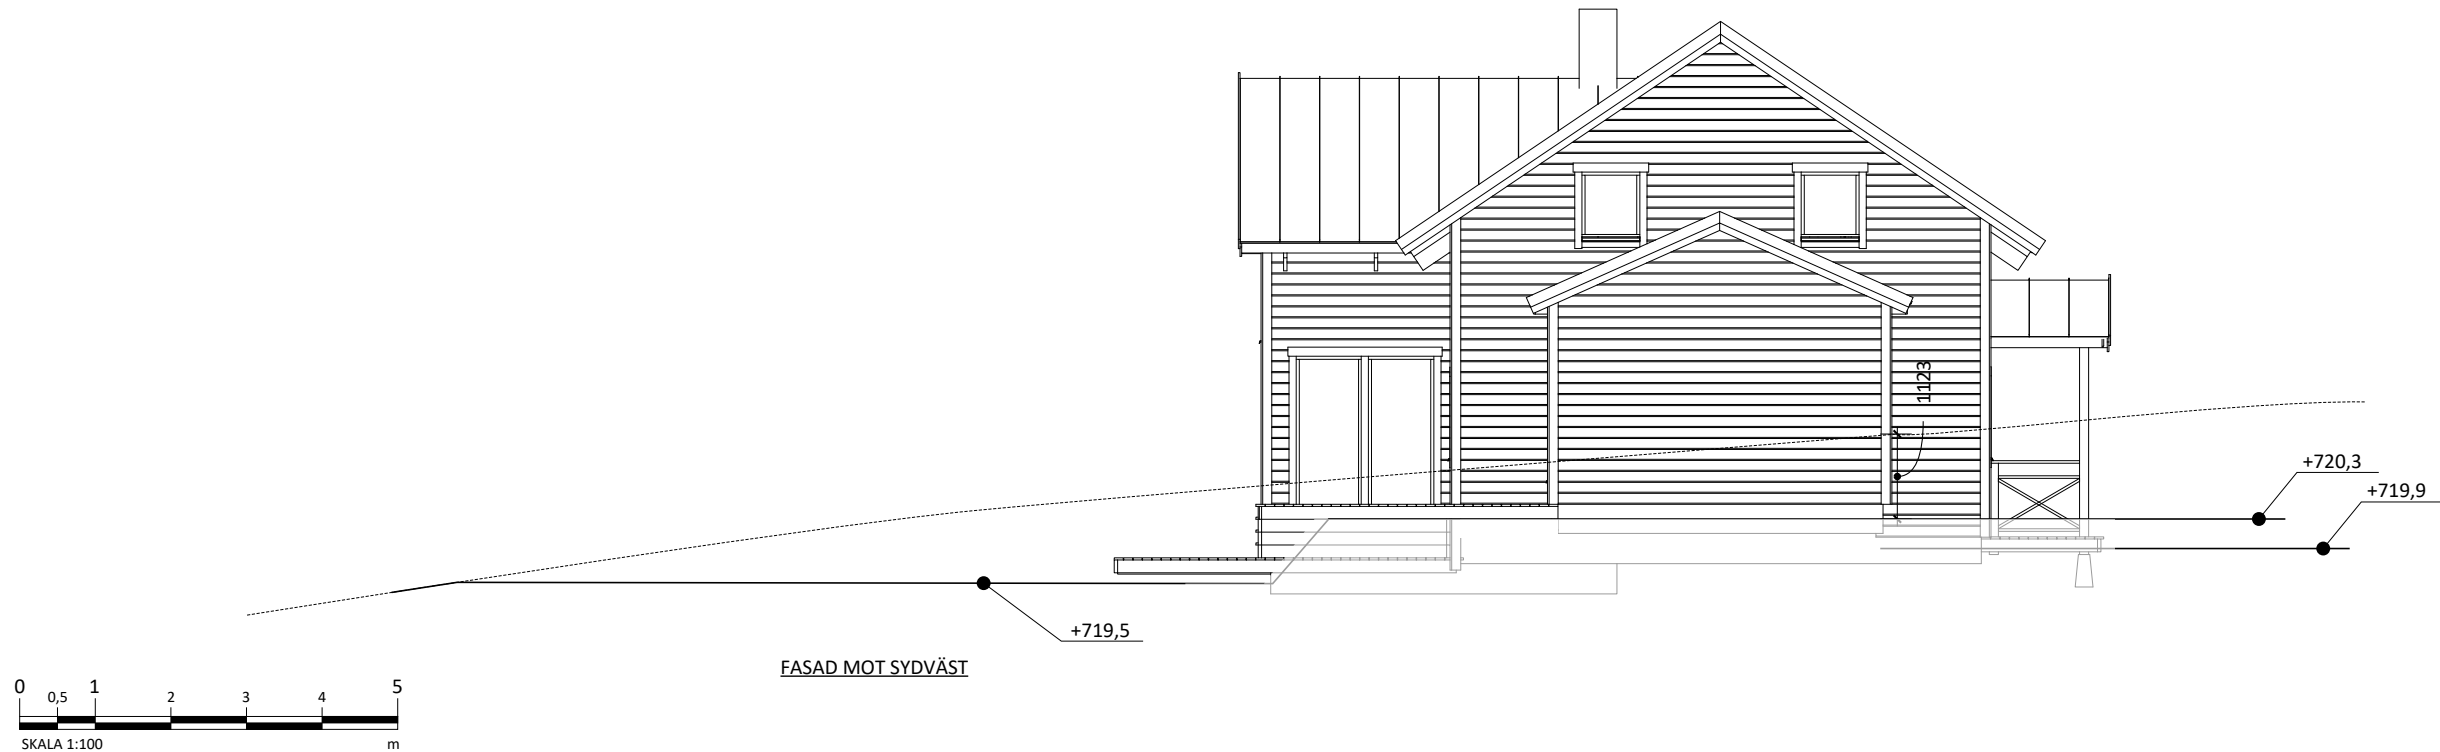


FASAD


TAK
PLÅT, FALSPROFIL. GRÅ
FASAD
TRÄ, LIGGANDE, GRÅ
FÖNSTER
3-GLAS, GRÅ

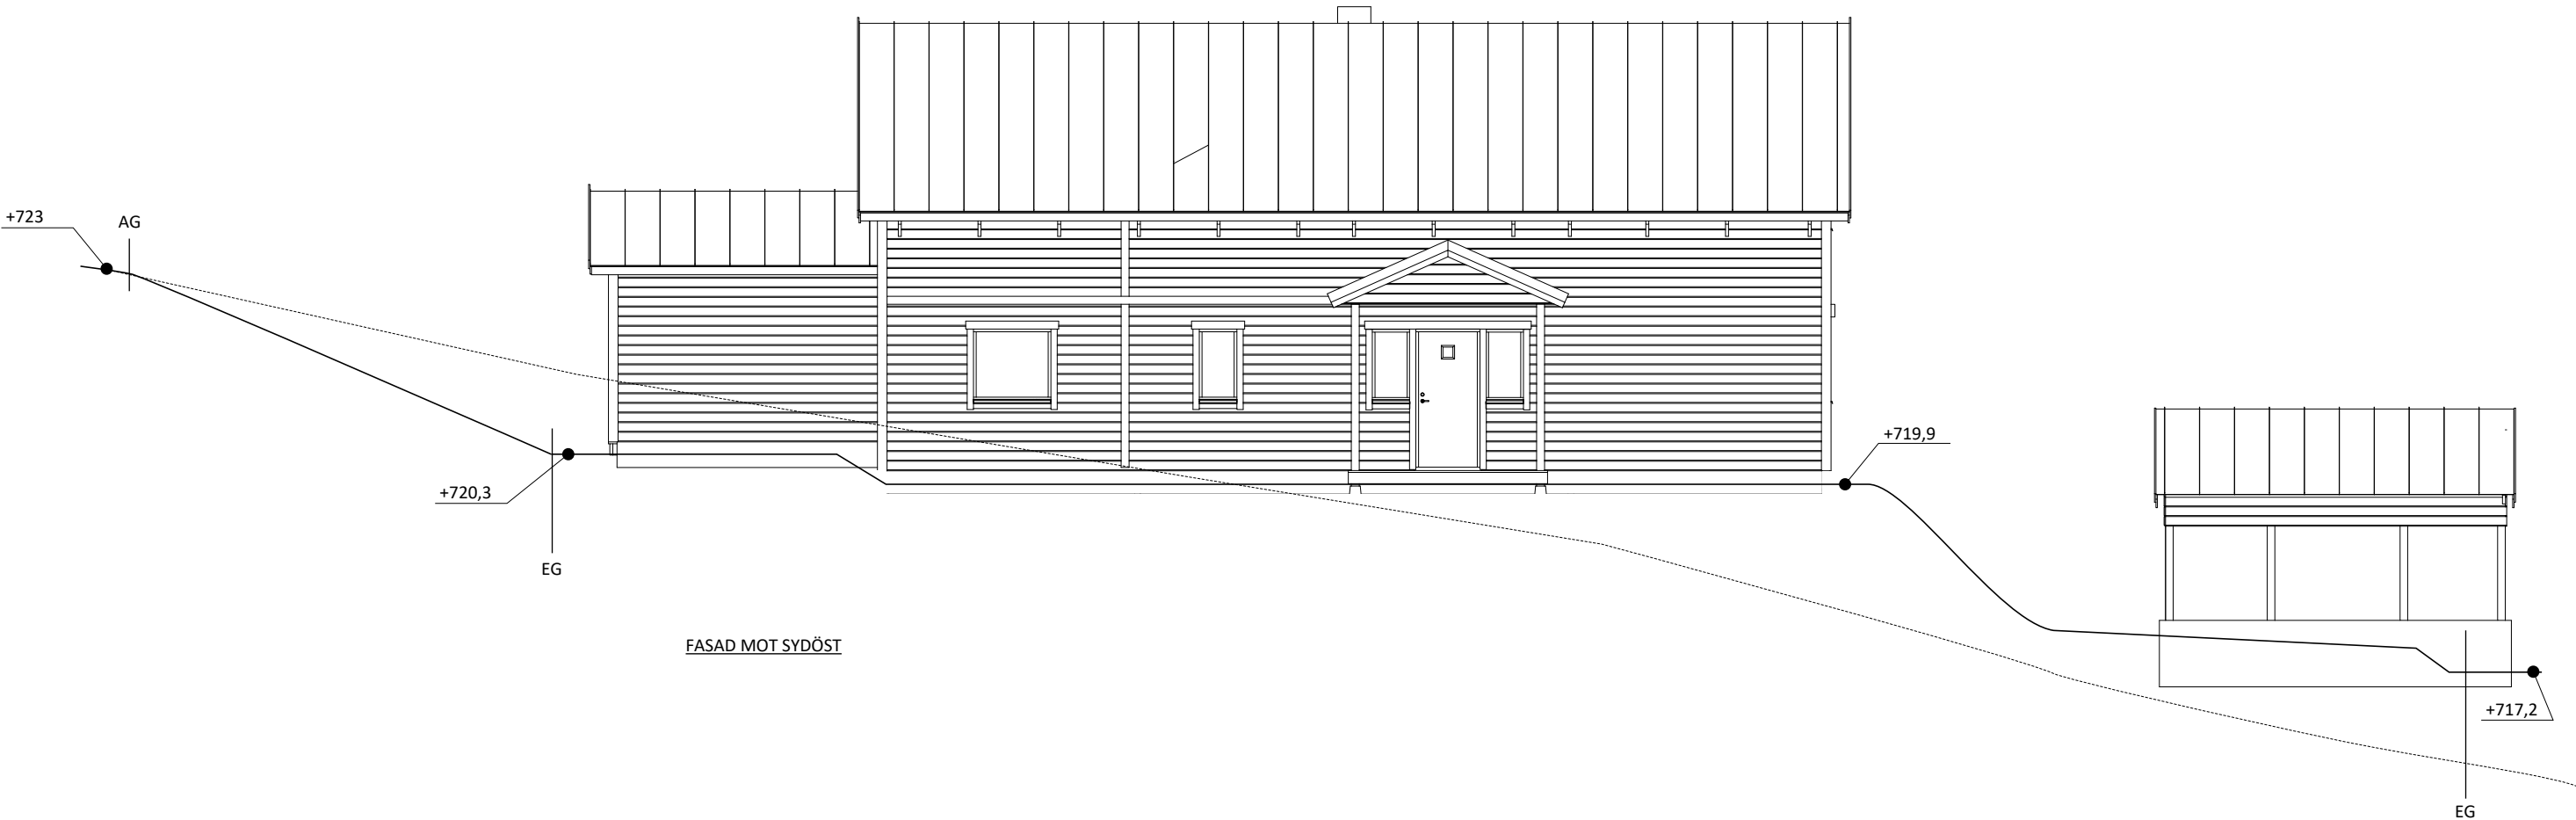

RITAD AV	KH
DATUM	2023-07-14
RITNINGS NR	A-40.3-01
SKALA	1:100 (A3)
Quality Construction Nybyggnation Carport VEMDALENS KYRKBY 87:18 Bergs Kommun	

FASAD




TAK
PLÅT, FALSPROFIL. GRÅ
FASAD
TRÅ, LIGGANDE, GRÅ
FÖNSTER
3-GLAS, GRÅ

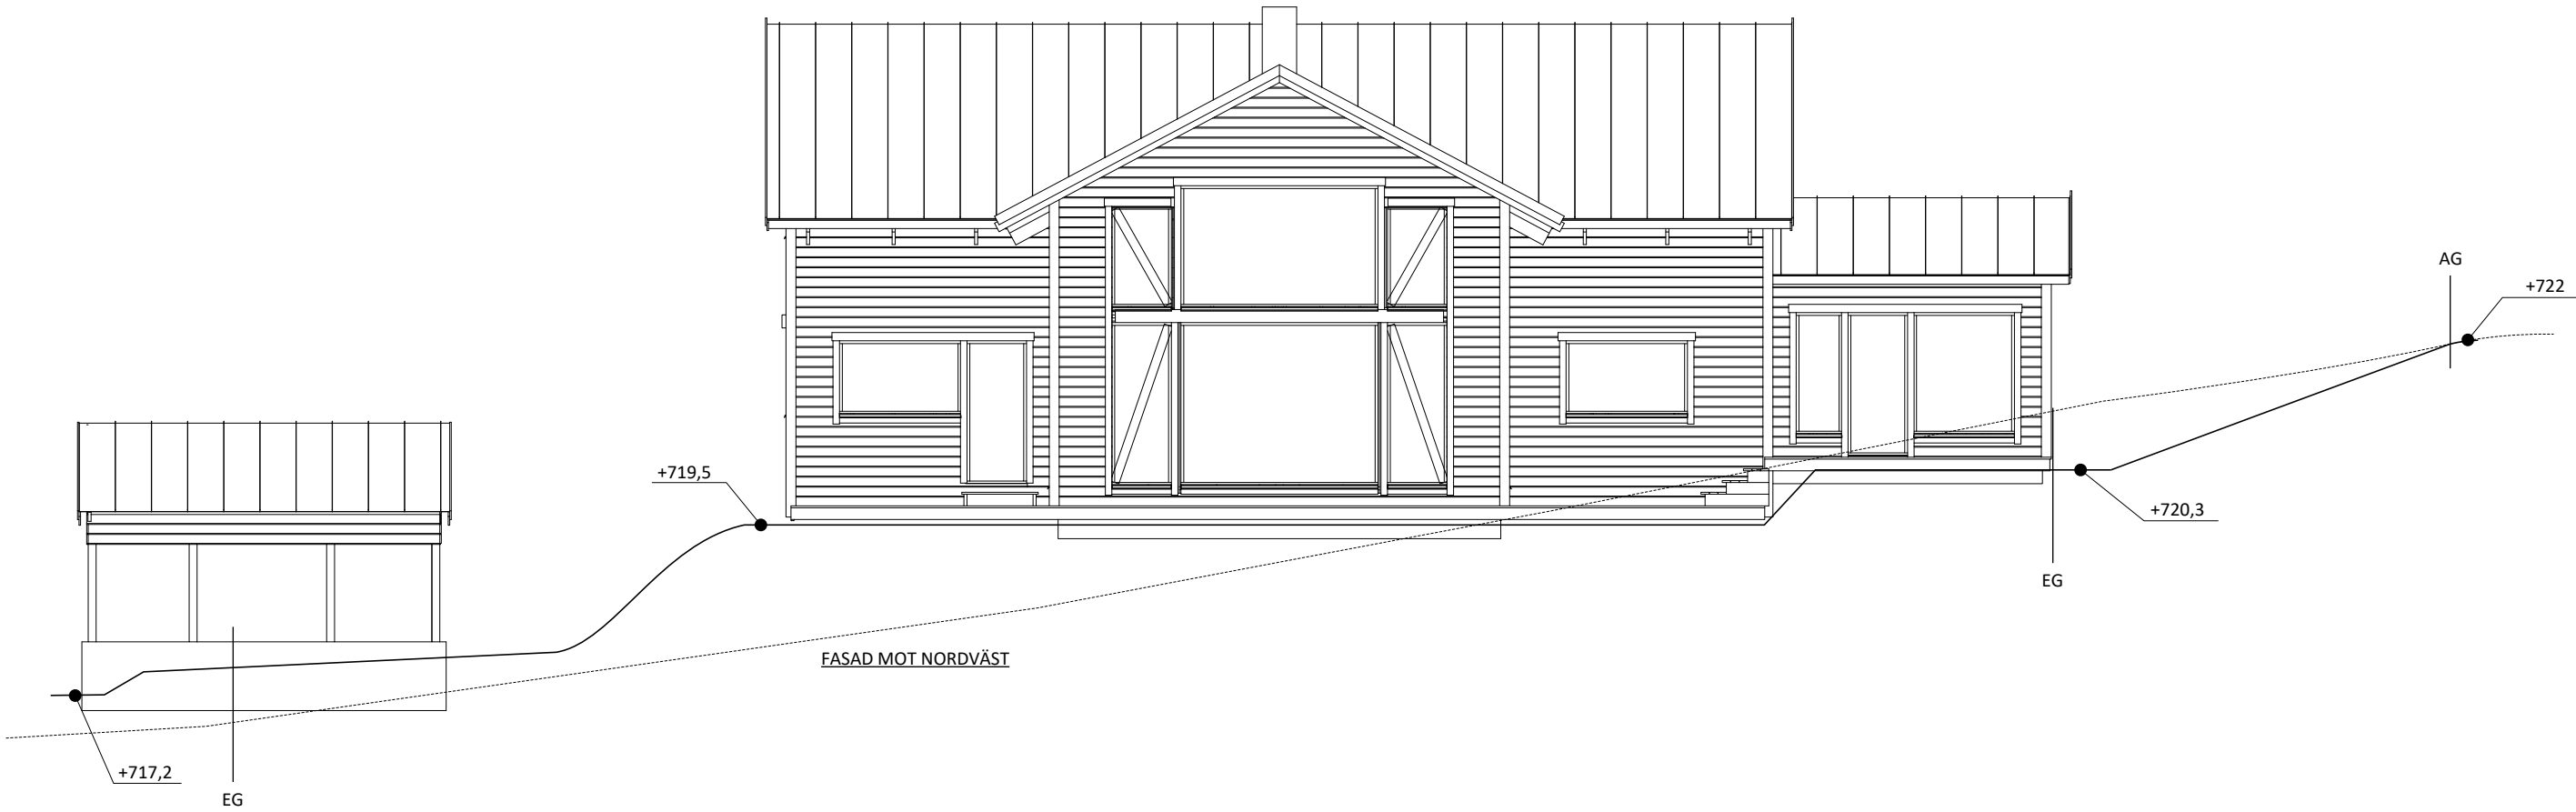

RITAD AV	KH
DATUM	2023-07-14
RITNINGS NR	A-40.3-02
SKALA	1:100 (A3)
Quality Construction Nybyggnation Carport VEMDALENS KYRKBY 87:18 Bergs Kommun	

PLAN 1


BYA	136,8m ²
BOA PLN1	118,6m ²
BOA PLN2	67,5m ²
ETAGE 1 FG	+720,1
ETAGE 2 FG	+719,7
ETAGE 3 FG	+720,5

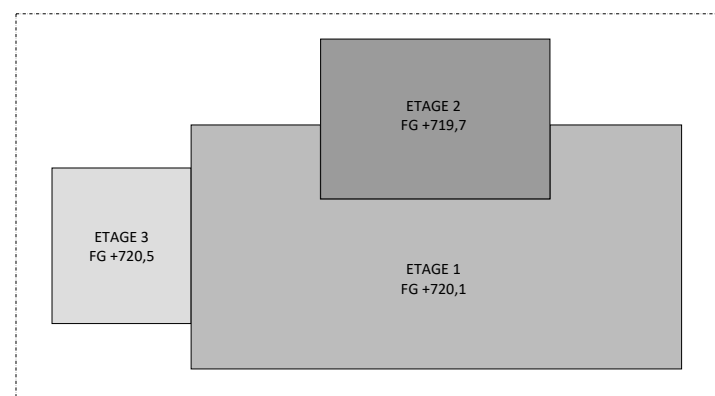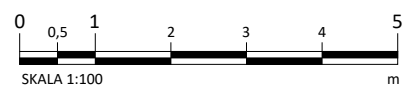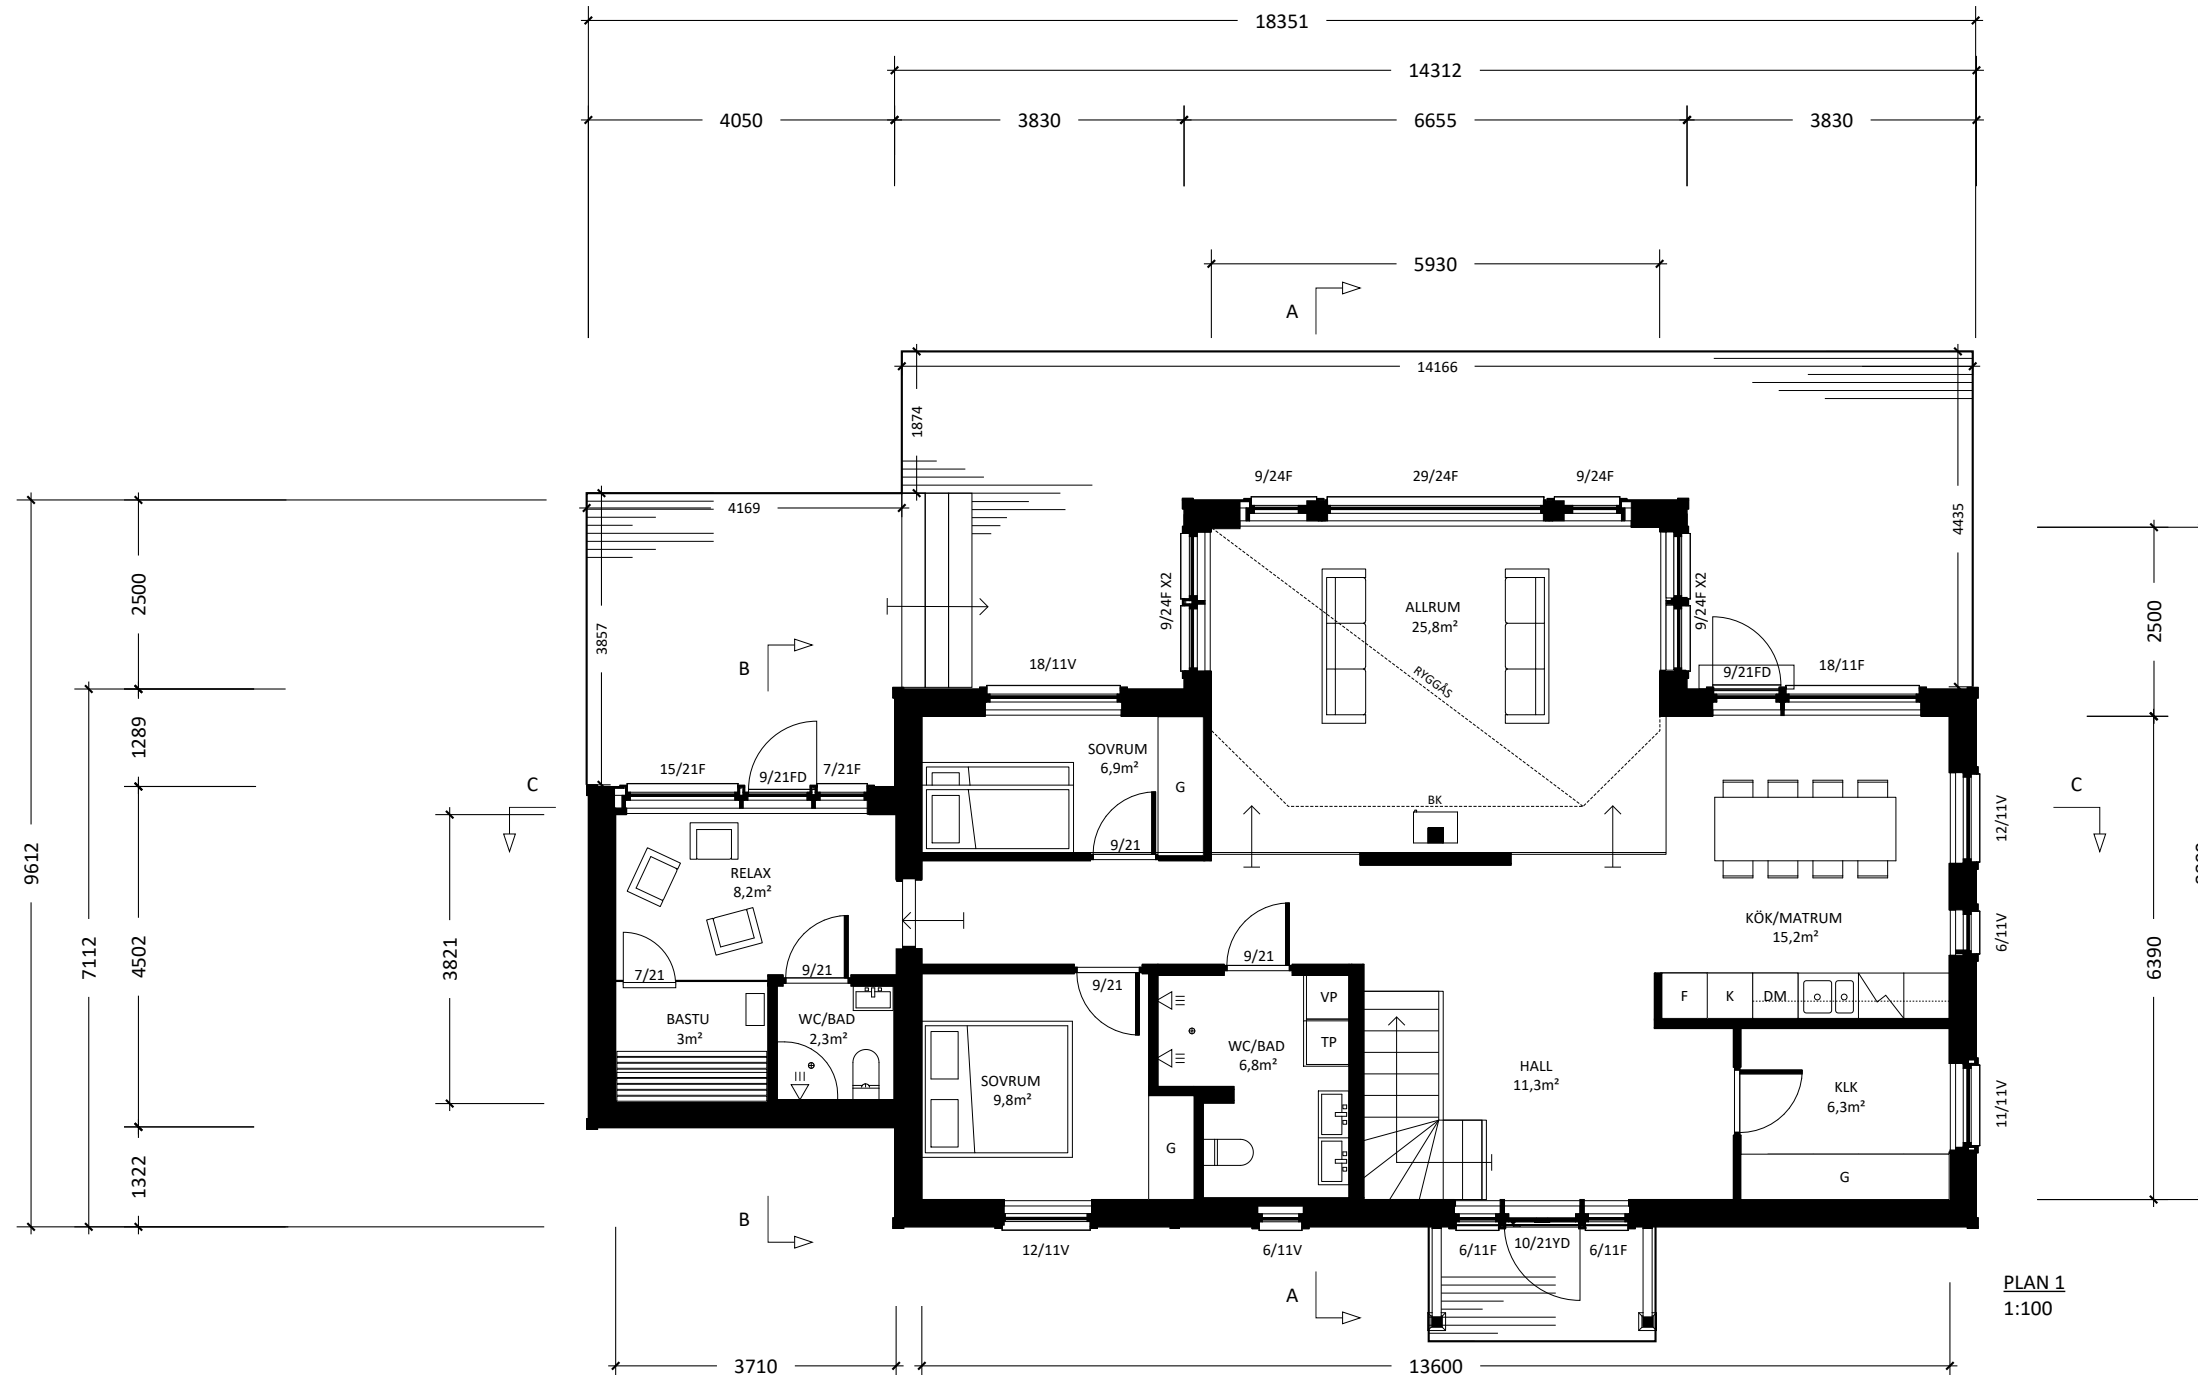

RITAD AV	KH
DATUM	2023-07-14
RITTINGS NR	A-40.1-03
SKALA	1:100 (A3)
Quality Construction Nybyggnation Carport VEMDALENS KYRKBY 87:18 Bergs Kommun	

PLAN 2

BYA	136,8m ²
BOA PLN1	118,6m ²
BOA PLN2	67,5m ²
ETAGE 1 FG	+719,1
ETAGE 2 FG	+718,7
ETAGE 3 FG	+719,5

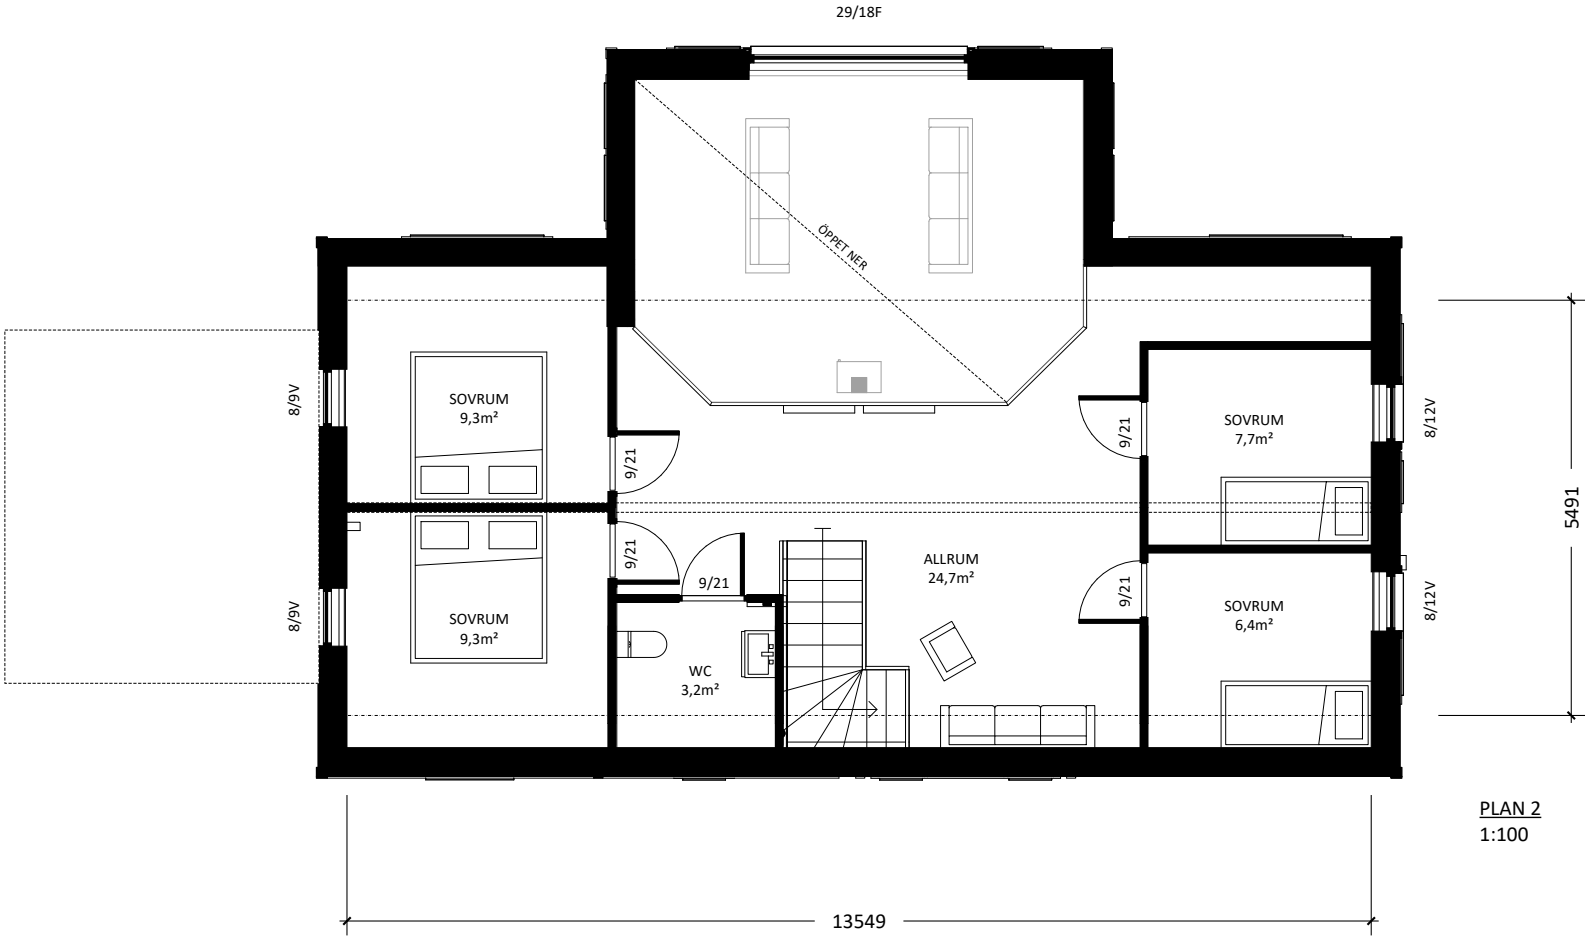


PLAN 2
1:100




RITAD AV	KH
DATUM	2023-07-14
RITNINGS NR	A-40.1-04
SKALA	1:100 (A3)
Quality Construction Nybyggnation Carport VEMDALENS KYRKBY 87:18 Bergs Kommun	

SEKTION


TAKSTOL
(A-A) SADEL, RYGGÅS
(B-B) SADEL, FACKVERK
(C-C) SADEL, RYGGÅS
BYGGNADSHÖJD
4657mm
NOCKHÖJD
6971mm
TOTALHÖJD
7439mm

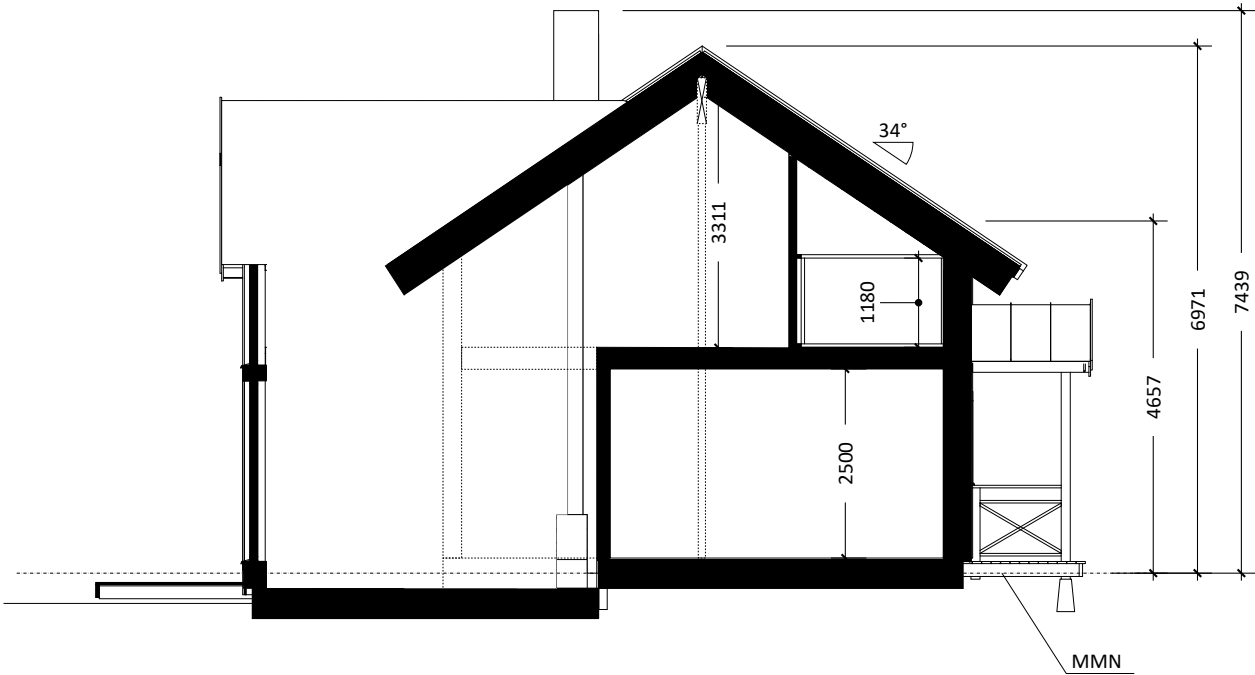

SEKTION A-A

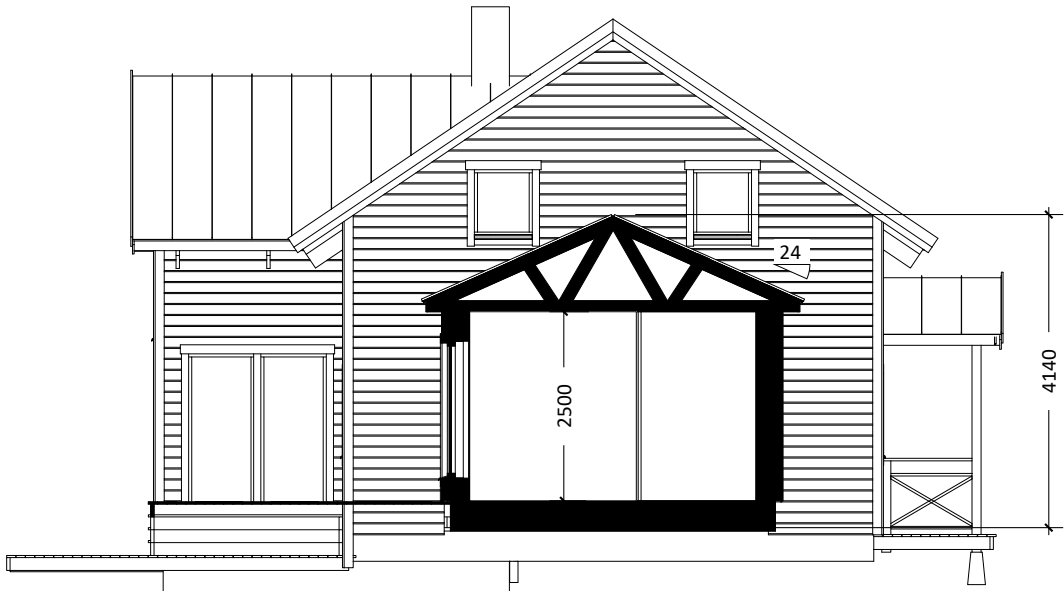

SEKTION B-B

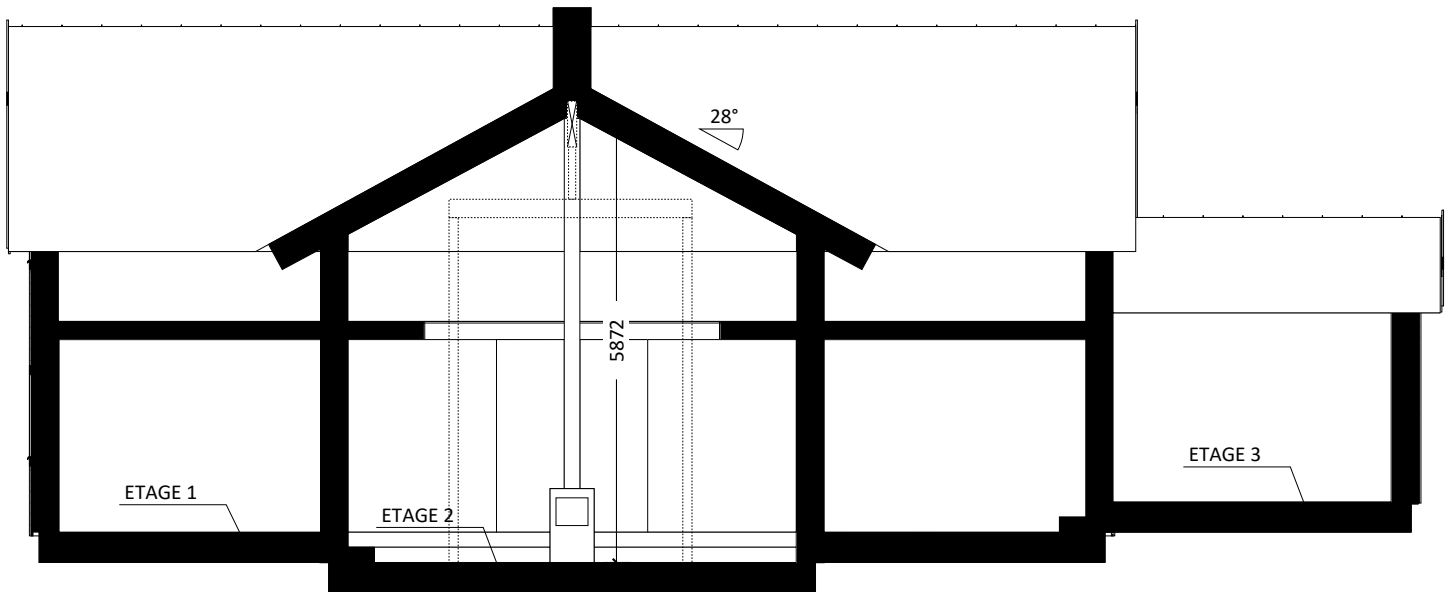


SEKTION C-C




RITAD AV	KH
DATUM	2023-07-14
RITNINGS NR	A-40.2-05
SKALA	1:100 (A3)


Quality Construction
Nybyggnation Carport
VEMDALENS KYRKBY 87:18
Bergs Kommun

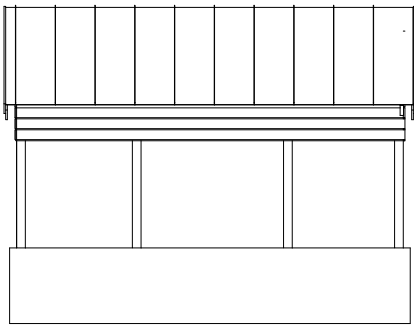


FASAD MOT SYDÖST

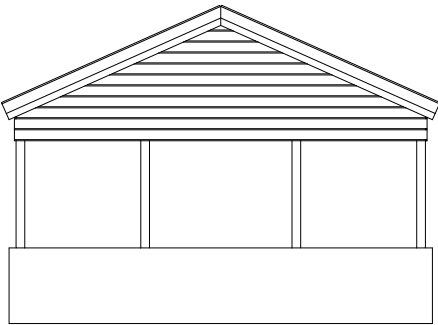


FASAD MOT SYDVÄST

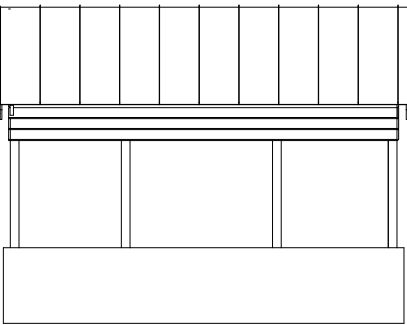


FASAD MOT NORDVÄST

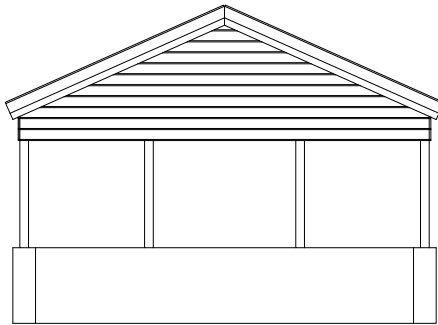

FASAD MOT NORDÖST

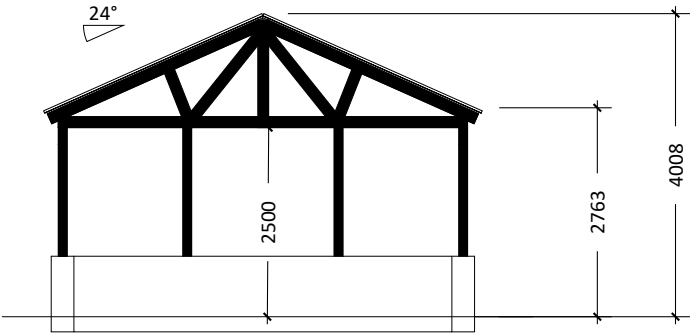

SEKTION A-A

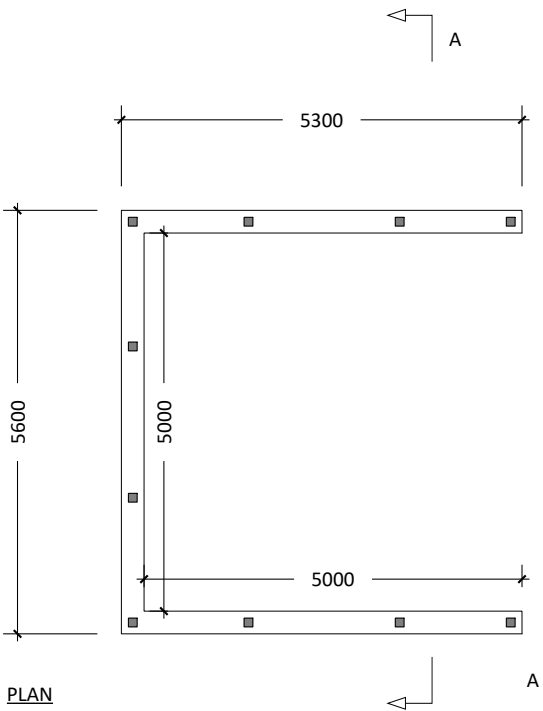

PLAN

FASAD

TAK
PLÅT, FALSPROFIL. GRÅ
FASAD
TRÄ, LIGGANDE, GRÅ

PLAN

BYA 29,68m²
NYA 25m²
FG +717,2

SEKTION

TAKSTOL
SADEL, FACKVERK
BYGGNADSHÖJD
2763mm
NOCKHÖJD
4008mm
TOTALHÖJD
4008mm



RITAD AV	KH
DATUM	2023-07-14
RITNINGS NR	
SKALA	1:100 (A3)
Quality Construction Nybyggnation Carport VEMDALENS KYRKBY 87:18 Bergs Kommun	

REVIDERING 2023-07-14
Carport minskad BYA till 29,68m² enligt
situationsplan.