


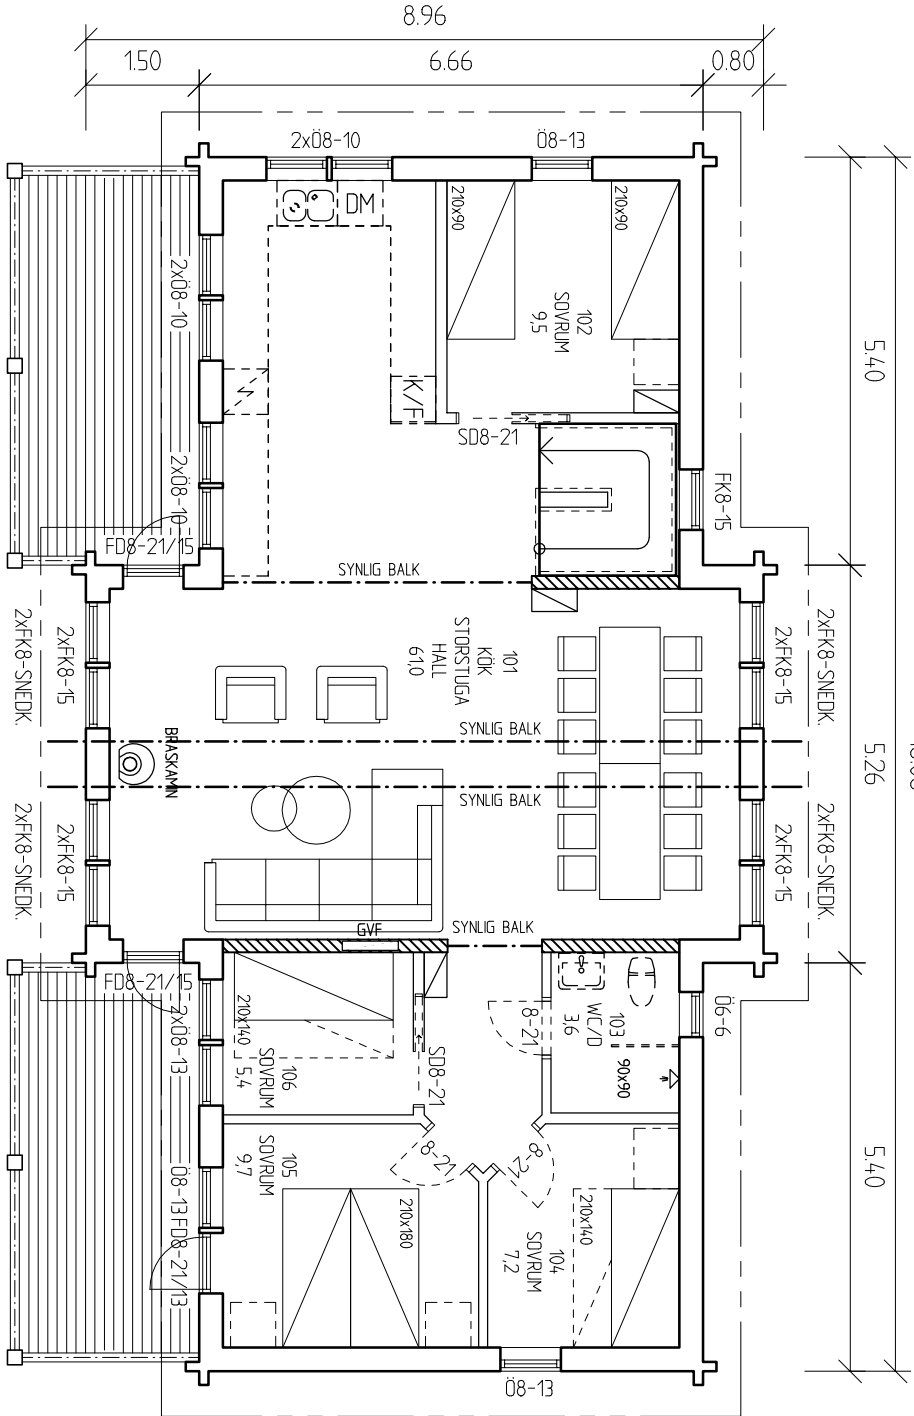

BETECKNINGAR:

- DM = DISKMASKIN  
ELC = ELEKTURAL  
F = FRYS  
F.V = FÄRRVÄRMEVÄXLARE  
G = GARDEROB  
GVF = GOLVÄRMEFÖRDELARE  
HT = HANDDUKSTORK  
K = KYL/SVAL  
K/F = KYL & FRYS  
KL = KLINKER  
L = LINNESKÅP  
M = MICRO  
ST = STÄDSKÅP  
TH = TAKHÖJD  
TM = TVÄTTMASKIN  
TP = TVÄTTPELARE  
TS = TORKSKÅP  
TT = TORKTUMLARE  
TVF = TAPPVATTENFÖRDELARE  
U = UGN  
U/M = UGN & MICRO  
UKV = UTJÄMNINGSKÄRL  
VP = VÄRMEPANNAN  
VVB= VÄRMVATTENBEREDARE  
VL = VINDSLUCKA  
VM = VATTENMÄTARE  
VUK= VATTENUTKASTARE

Ø = STUPRÖR

ÖVRE PLAN

BOA: 103,8m<sup>2</sup>  
BTA: 119,1m<sup>2</sup>

ENTRÉPLAN

BOA LGH: 59,3m<sup>2</sup>  
BOA: 35,3m<sup>2</sup>  
BIA : 4,3m<sup>2</sup>  
BTA: 116,8m<sup>2</sup>  
BYA: 145,4m<sup>2</sup>

- FÖNSTER:  
B = BASTUFÖNSTER  
FK = FASTKÄRM  
H = HÄRDATGLAS  
L = LAMINERATGLAS  
RÅ = RÅGLAS  
SS = SDESÖVING (ALUMINIUM UTSDA)  
UK= UNDERKANT (HÖJD FRÅN GOLV TILL)  
Ø = ÖPPNINGSKÄRM  
ØK = ÖVERKANT FÖNSTER (HÖJD FRÅN GOLV TILL)

BYGGLOVSRTNING

Huslup: WIKBACKEN 1 - Å



Box 803, 781 28 BORLÄNGE  
Tel: 0243-217 200, Fax: 0243-217 230  
Besök: Skäggarövägen 3, 781 71 BORLÄNGE  
Internet: www.forsgrensbygghus.se

2021-03-17  
RITAD AV: KONSTRUERAD AV  
JGN

NYBYGGNAD AV FRITIDSHUS

FASTIGHETSBETECKNING:  
VEMDALENS KYRKBY 56:92, HÄRJEDALENS KOMMUN

PLANER

AVTALSNUMMER  
210-010

RITINGSNUMMER  
A1

SKALA 1:100

Skala i meter

0

10