



FÖRKLARINGAR

Mått anges i millimeter.

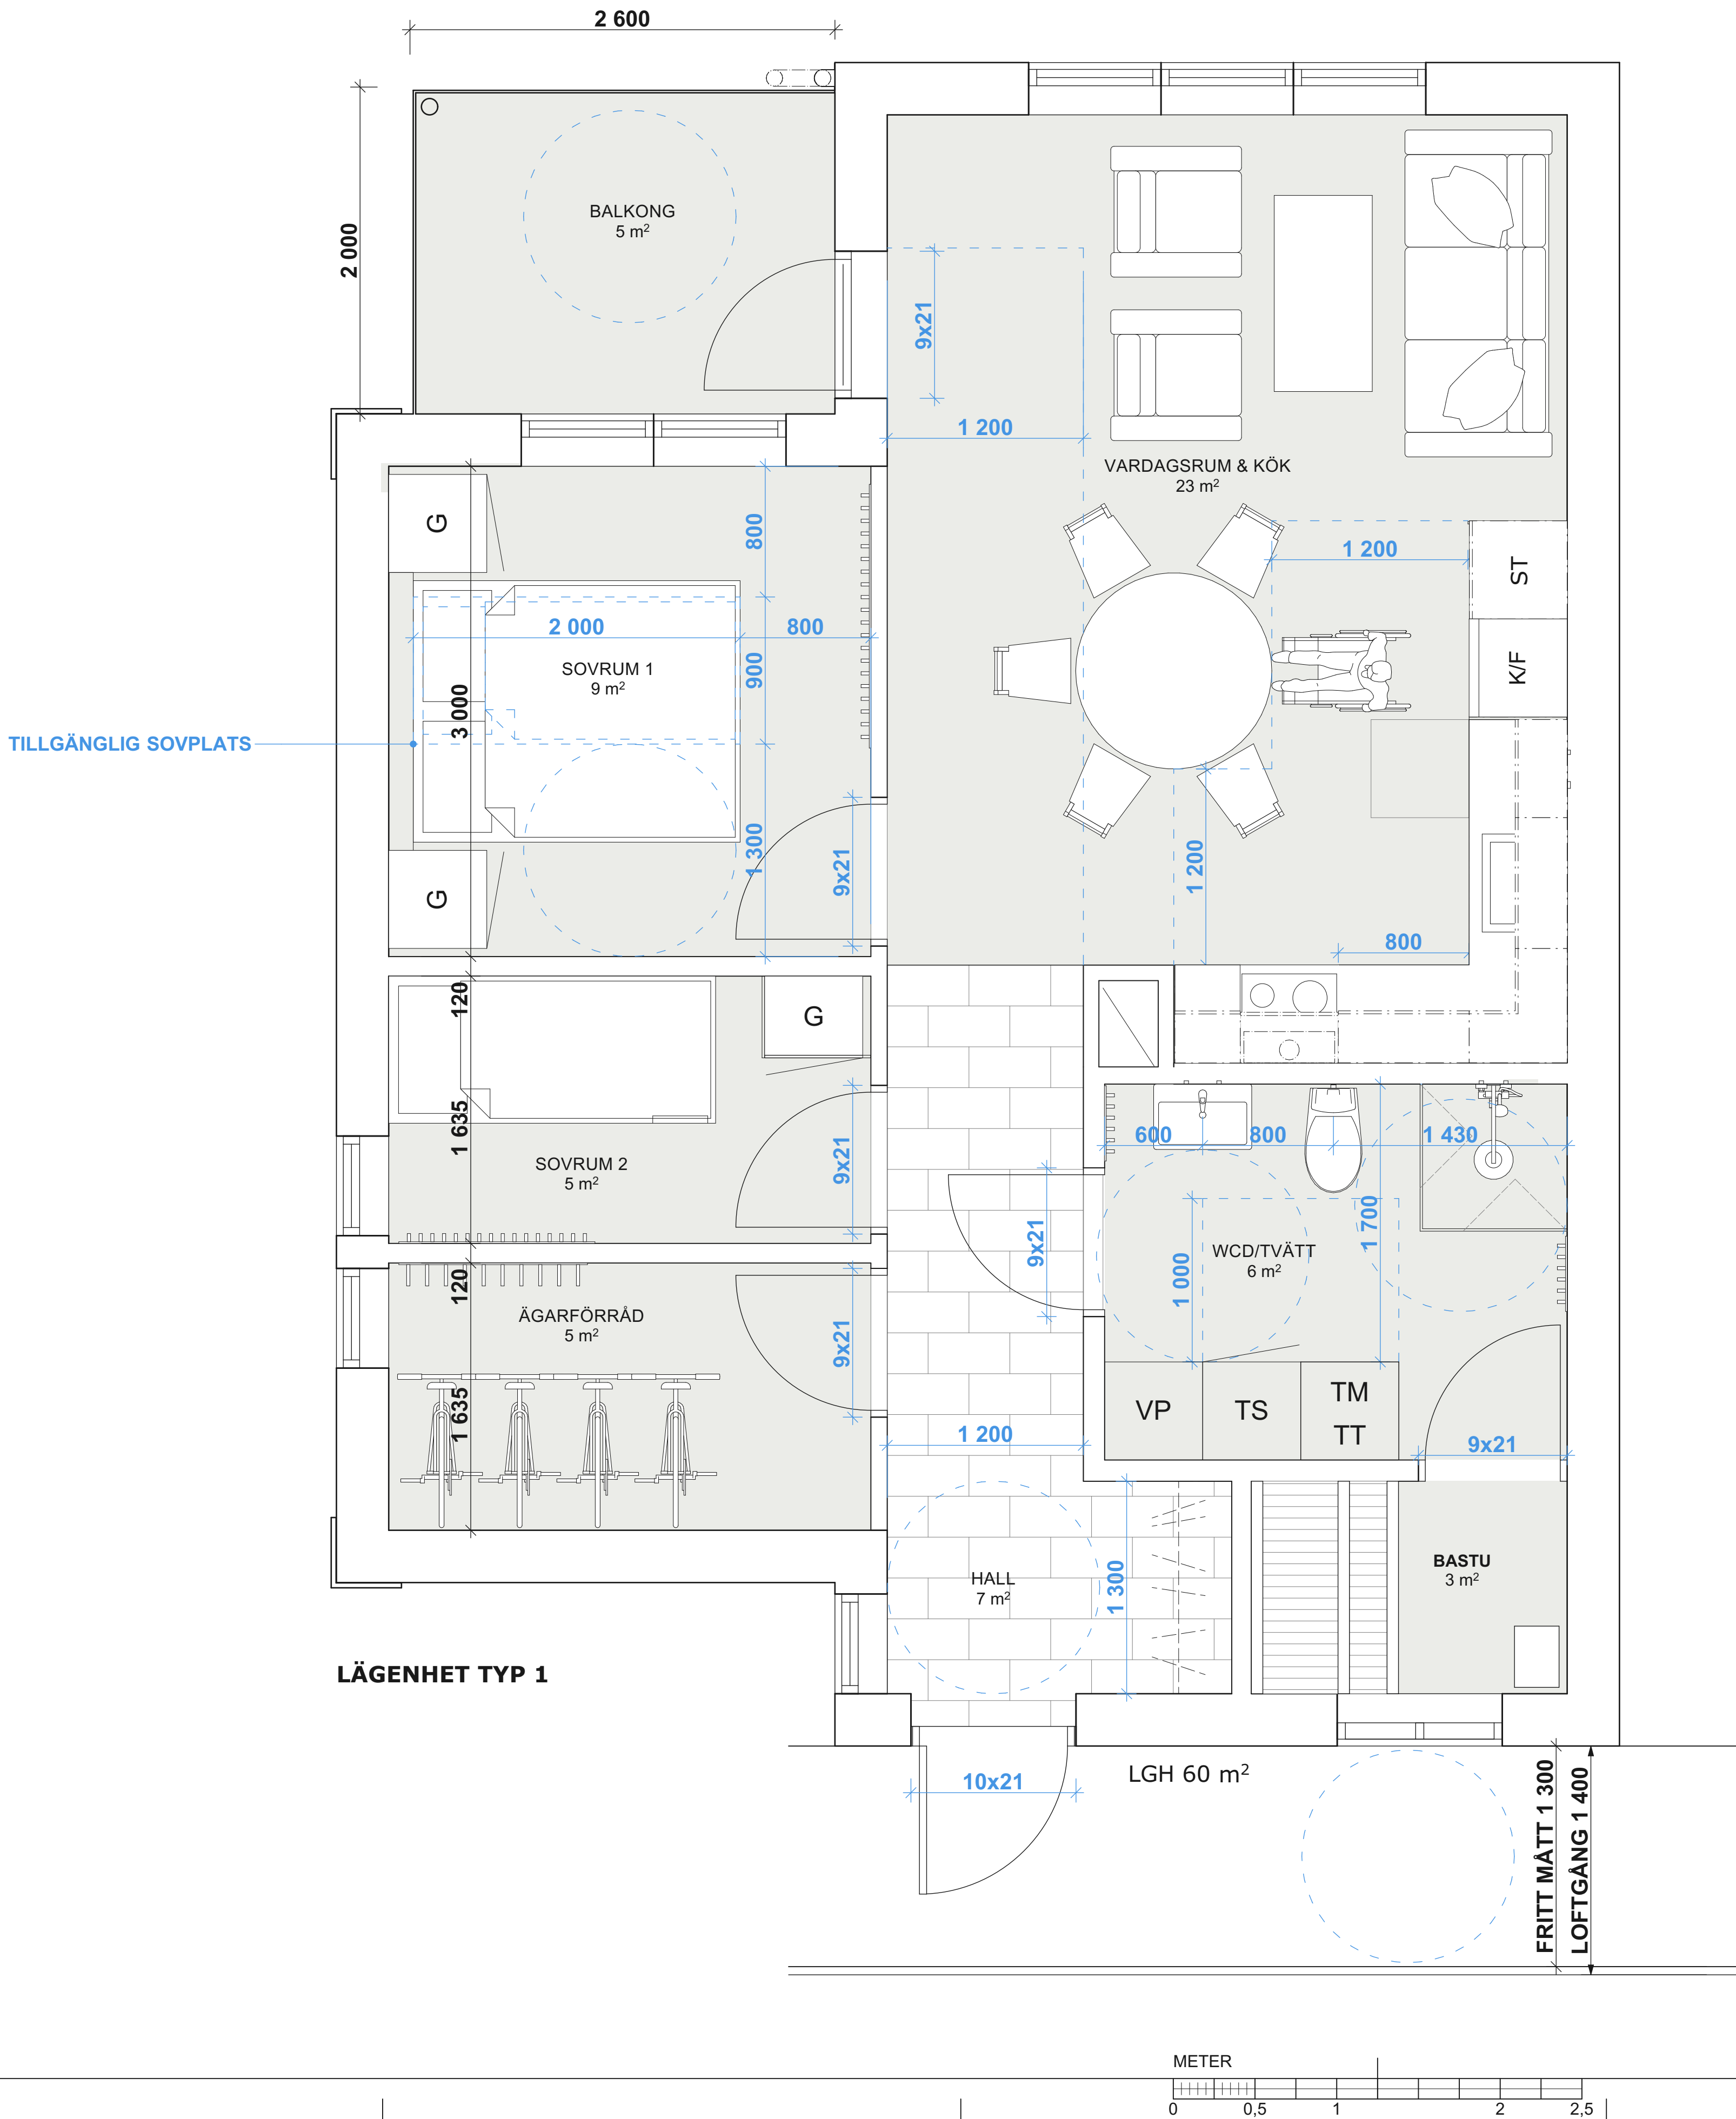

A	-	NY RITNING TILLGÄNGLIGHET	2024-10-04	JÖS
BET	ANT	ÄNDRING AVSER	DATUM	Sign.

BYGGLOVHANDLING

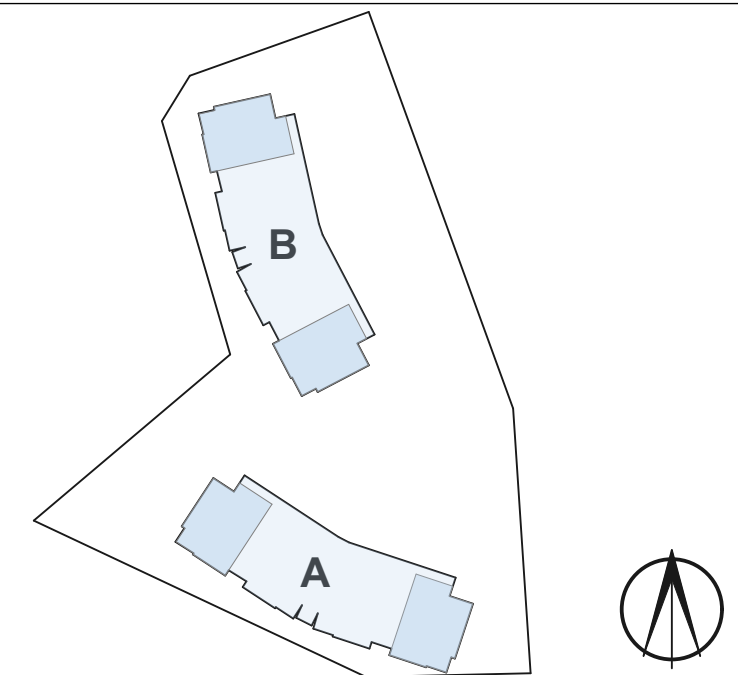

ÖA ÖSTBERG ARKITEKTUR AB		ÖSTBERG ARKITEKTUR AB TURISTVÄGEN 56C 827 50 JÄRVIGO 070-396 55 30 jocke@ostbergarkitektur.se www.ostbergarkitektur.se			
UPPDRAG NR J24001 DATUM 2024-06-14		RITAD AV J. ÖSTBERG ANSVARIG J. ÖSTBERG		HANDLÄGGARE J. ÖSTBERG	
FASTIGHET: VEMDALENS KYRKBY 43:505 HÄRJEDALENS KOMMUN NYBYGGNAD FLERBOSTADSHUS LÄGENHET TYP 1					
SKALA 1:25 [A1] 1:50 [A3]		NUMMER A-40.1-501		BET A	