



FÖRKLARINGAR
Mått anges i millimeter.

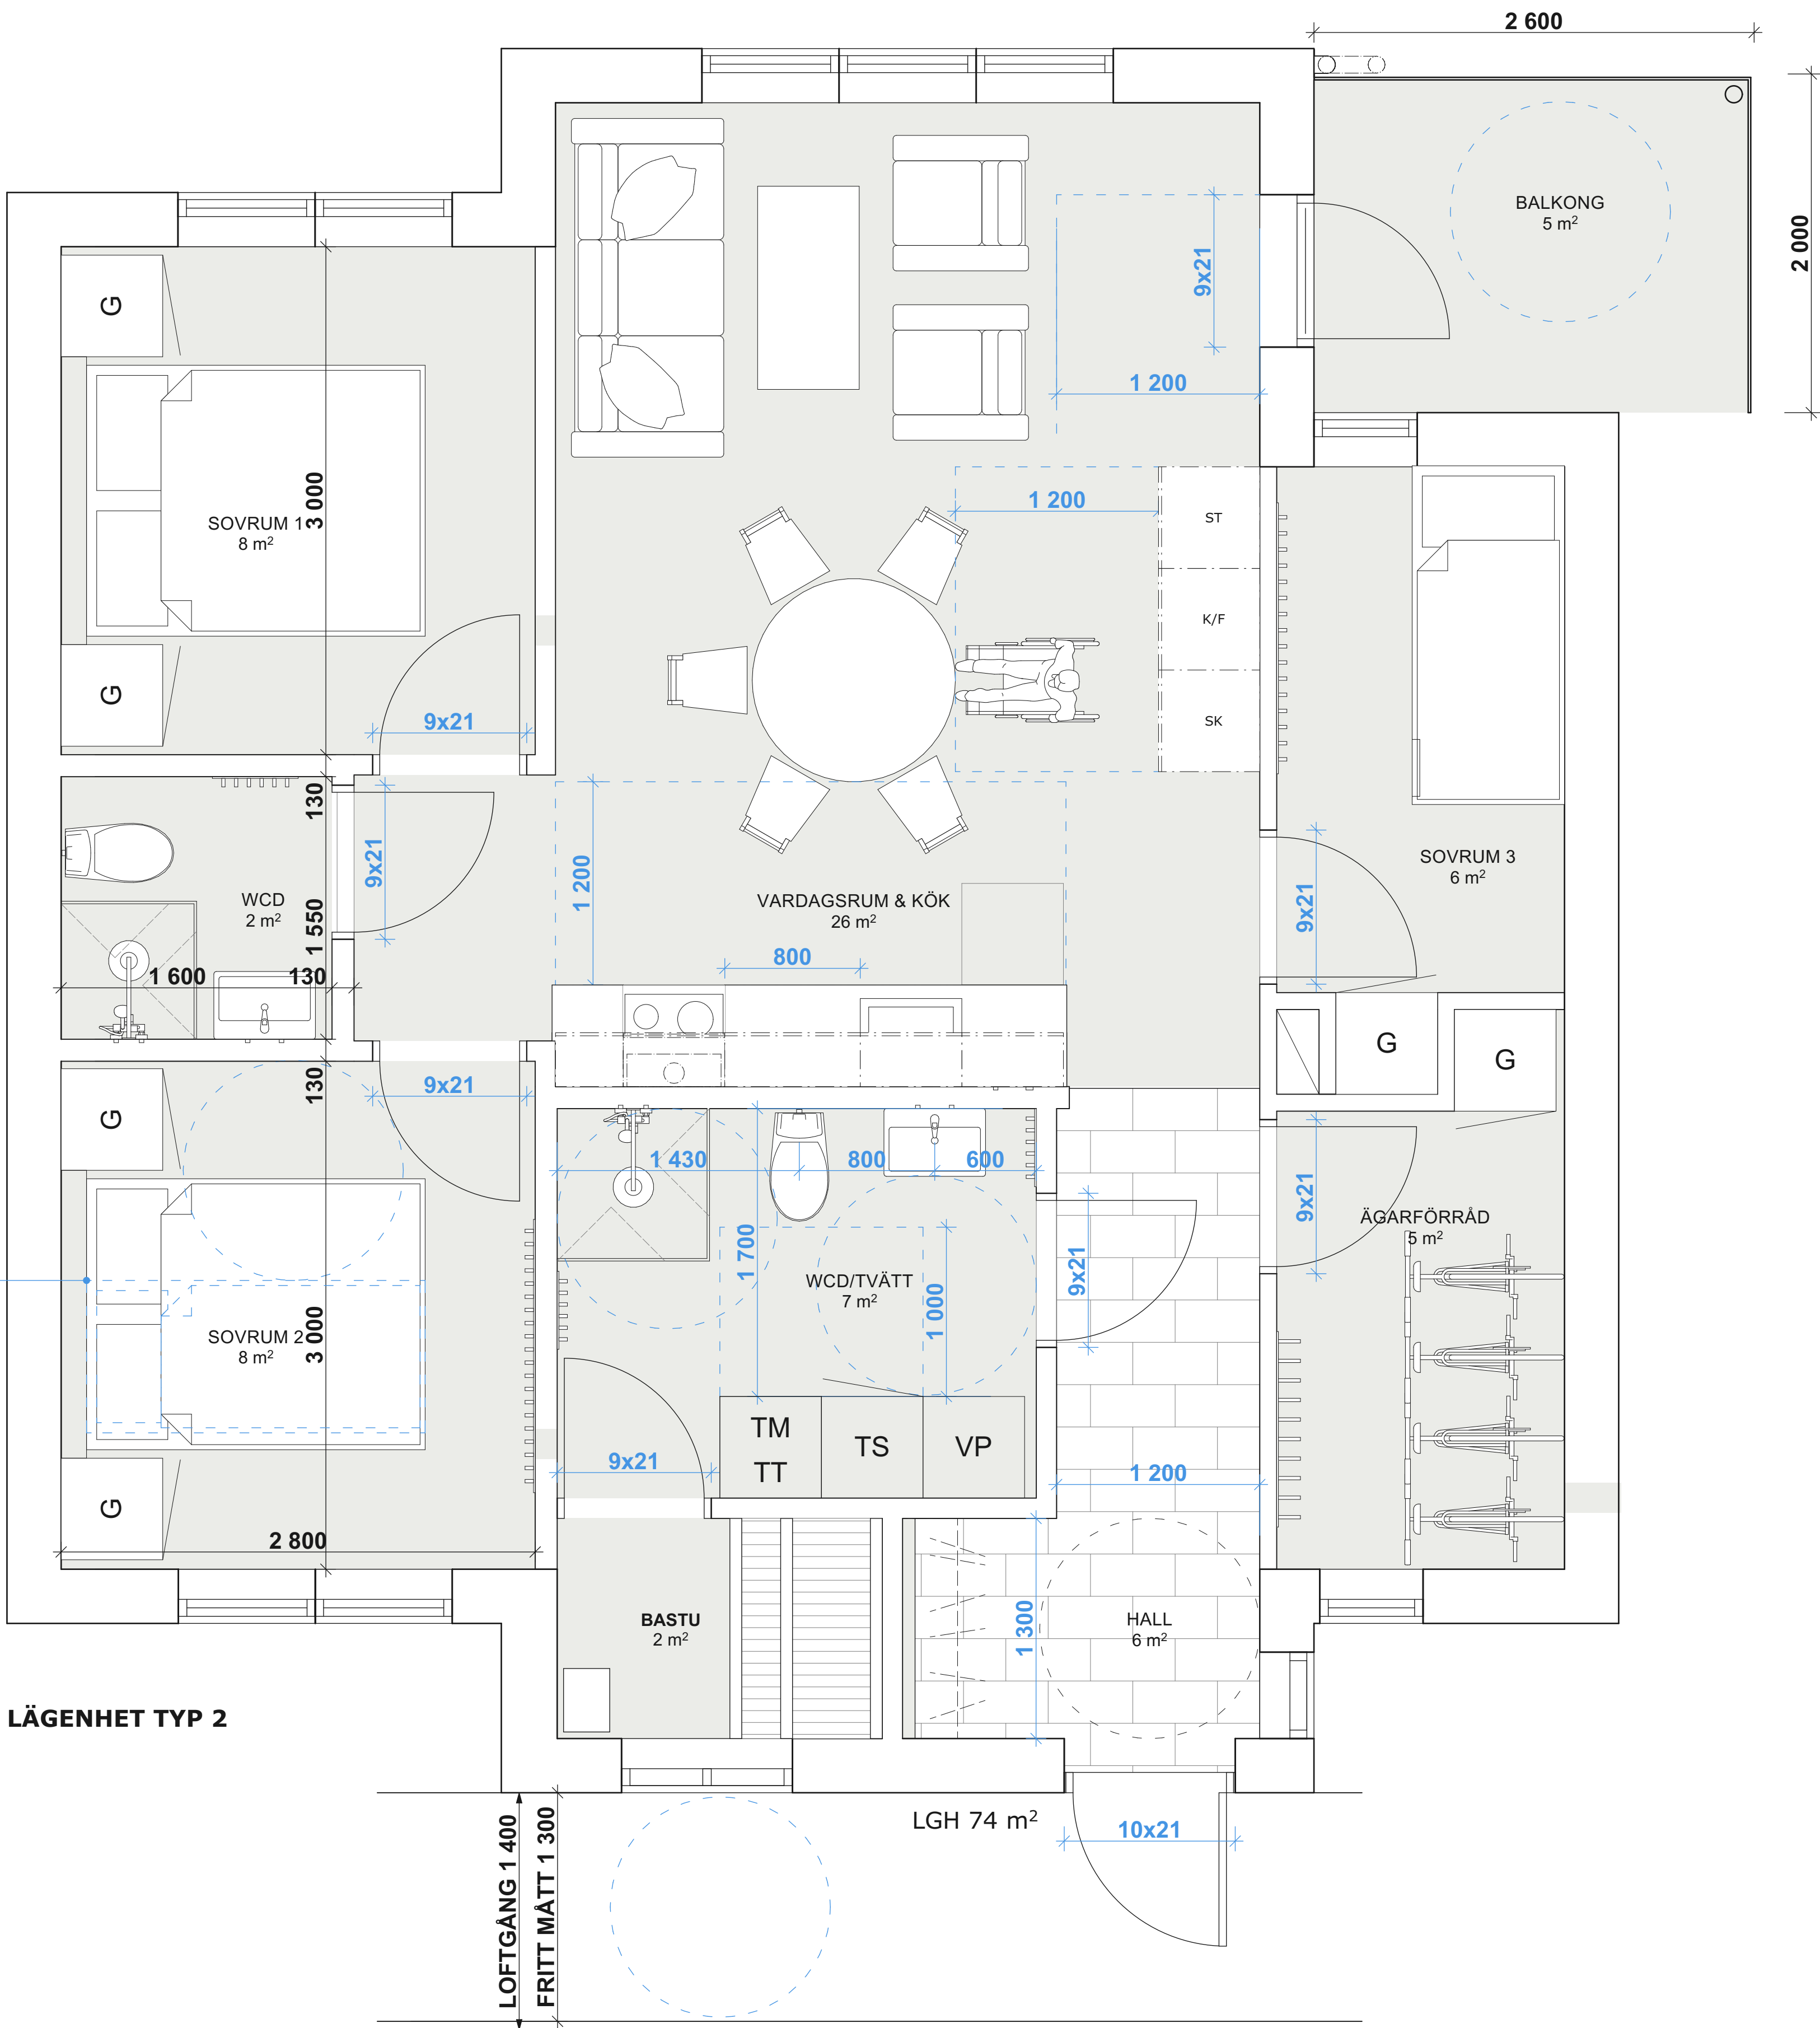

A	-	NY RITNING TILLGÄNGLIGHET	2024-10-04	JOS	
BET	ANT	ÄNDRING AVSER	DATUM	Sign.	

BYGGLOVHANDLING

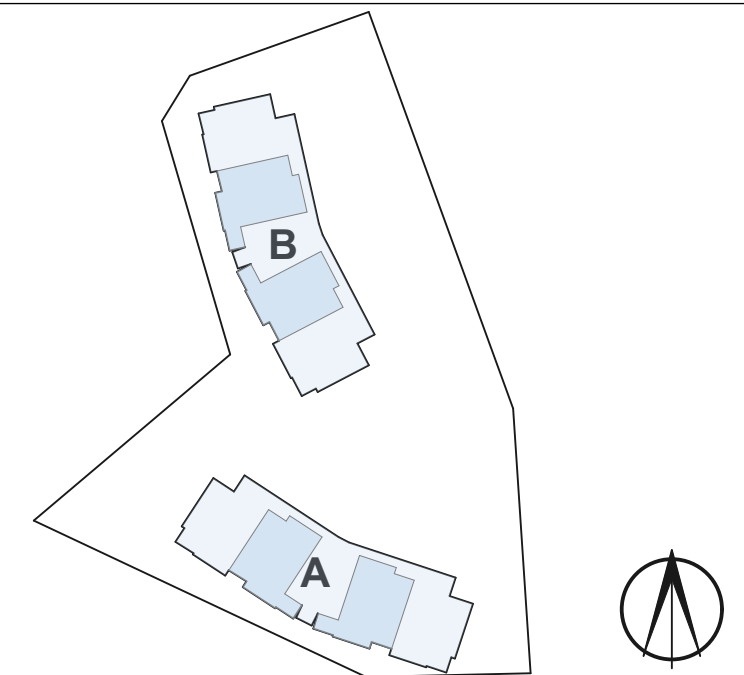

		ÖSTBERG ARKITEKTUR AB TURISTVÄGEN 56C 827 50 JÄRVÖ 070-396 55 30 jocke@ostbergarkitektur.se www.ostbergarkitektur.se	
UPPDRAG NR	RITAD AV	HANDLÄGGARE	
J24001	J. ÖSTBERG	J. ÖSTBERG	
DATUM	ANSVARIG		
2024-06-14	J. ÖSTBERG		
FASTIGHET: VEMDALENS KYRKBY 43:505 HÄRJEDALENS KOMMUN NYBYGGNAD FLERBOSTADSHUS LÄGENHET TYP 2			
SKALA 1:25 1:50	[A1] [A3]	NUMMER A-40.1-502	BET A

METER

