


FÖRKLARINGAR

Mått anges i millimeter.


--- BRANDCELLSGRÄNS EI30
--- BRANDCELLSGRÄNS EI60

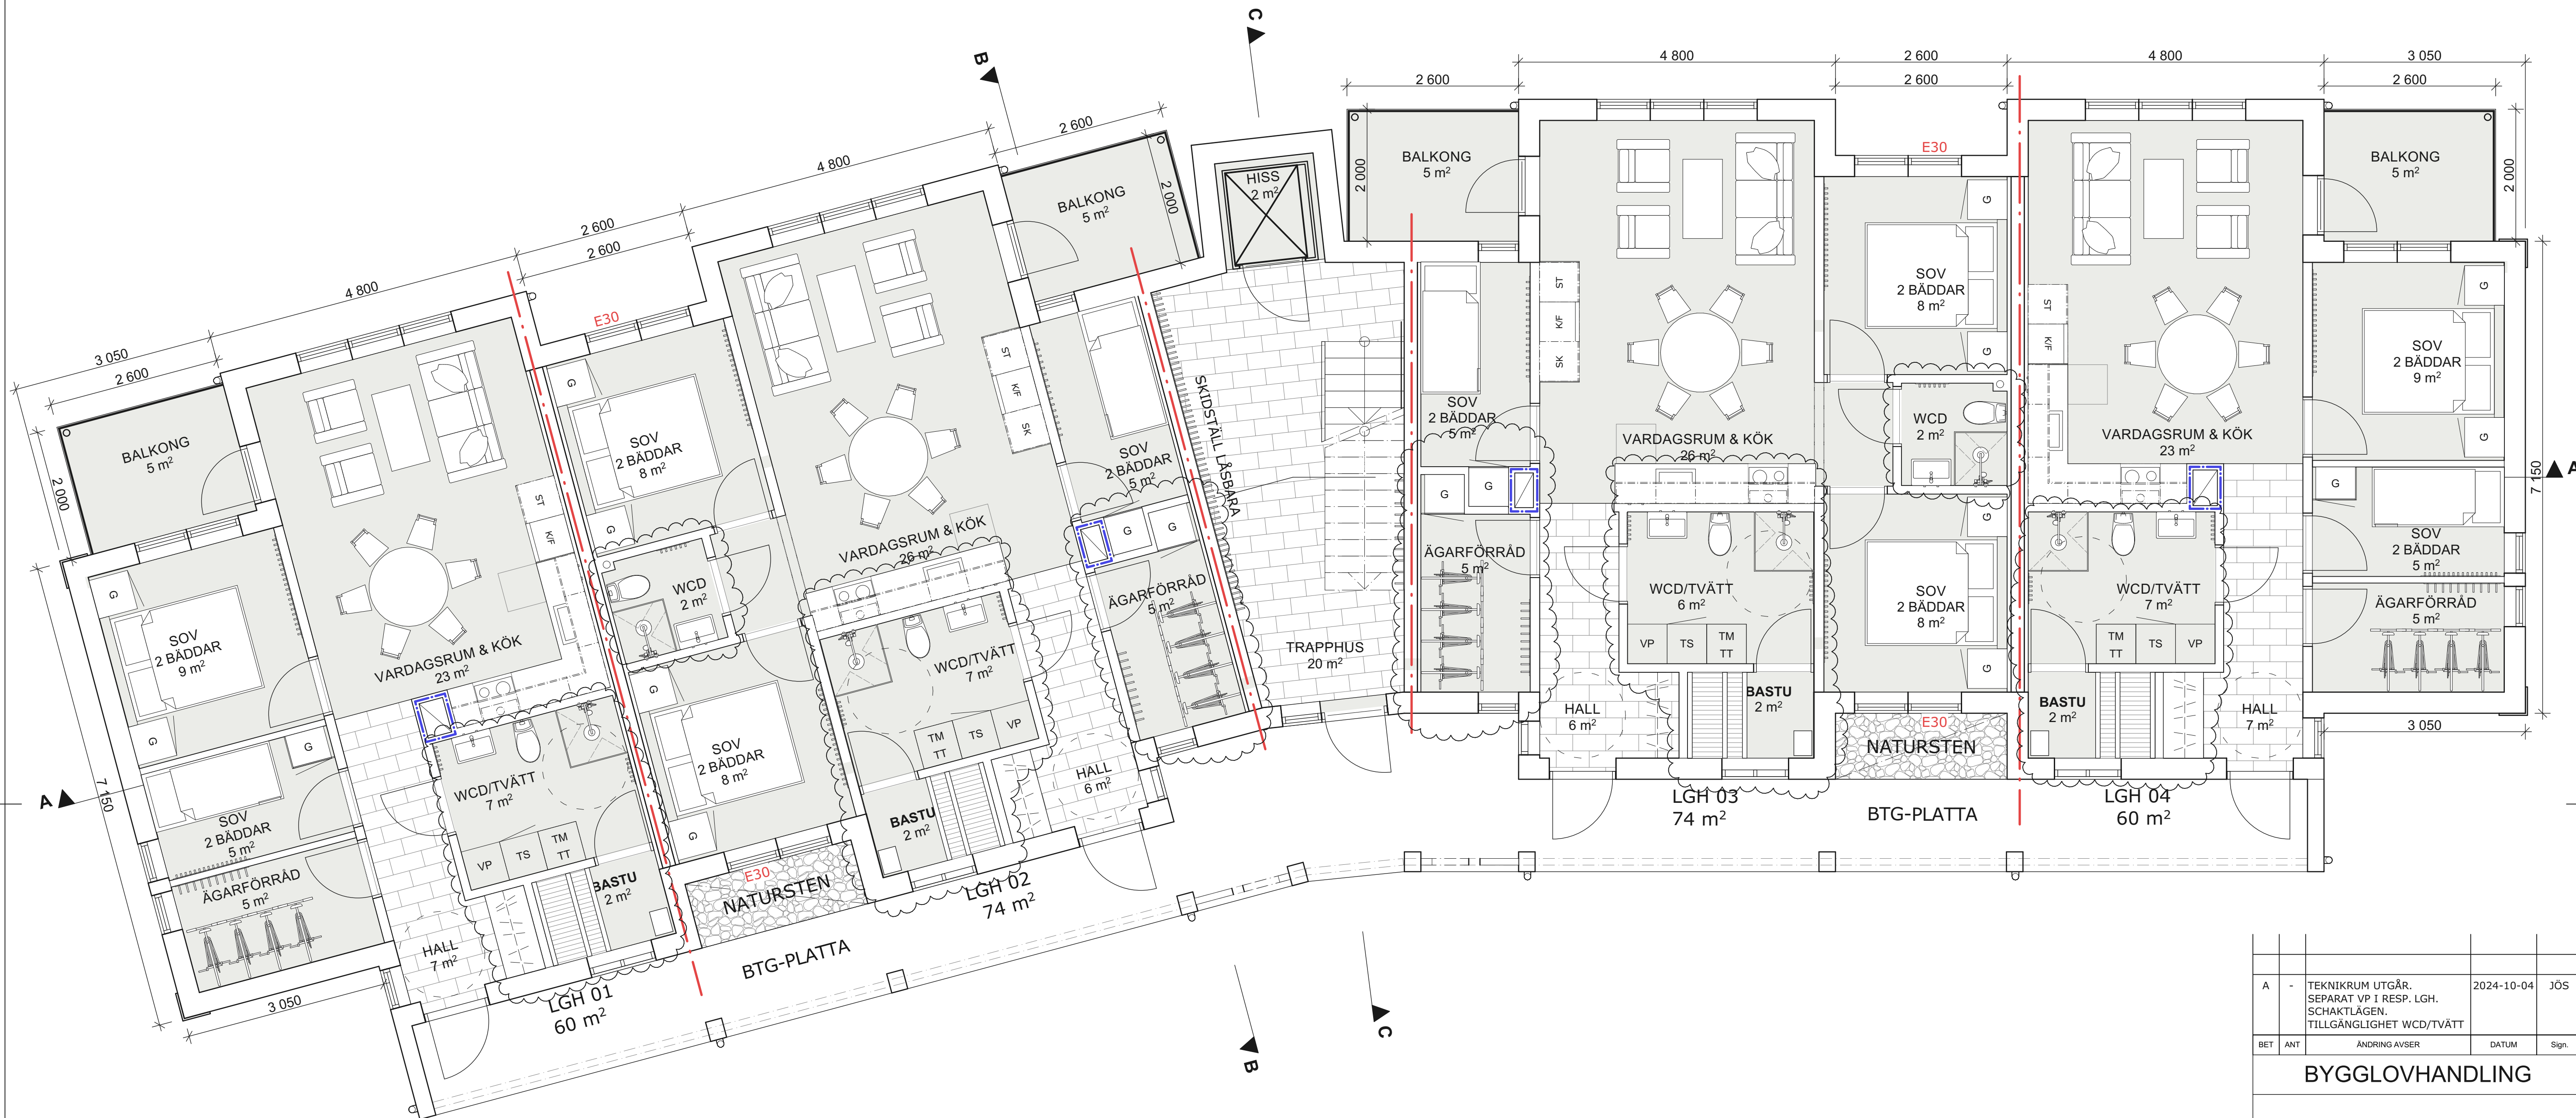

PLAN 1 - MARKPLAN

A	-	TEKNIKUM UTGÅR. SEPARAT VP I RESP. LGH. SCHAKTLÄGEN. TILLGÅNGLIGHET WCD/TVÄTT	2024-10-04	JÖS
BET	ANT	ÄNDRING AVSER	DATUM	Sign.

BYGGLOVHANDLING

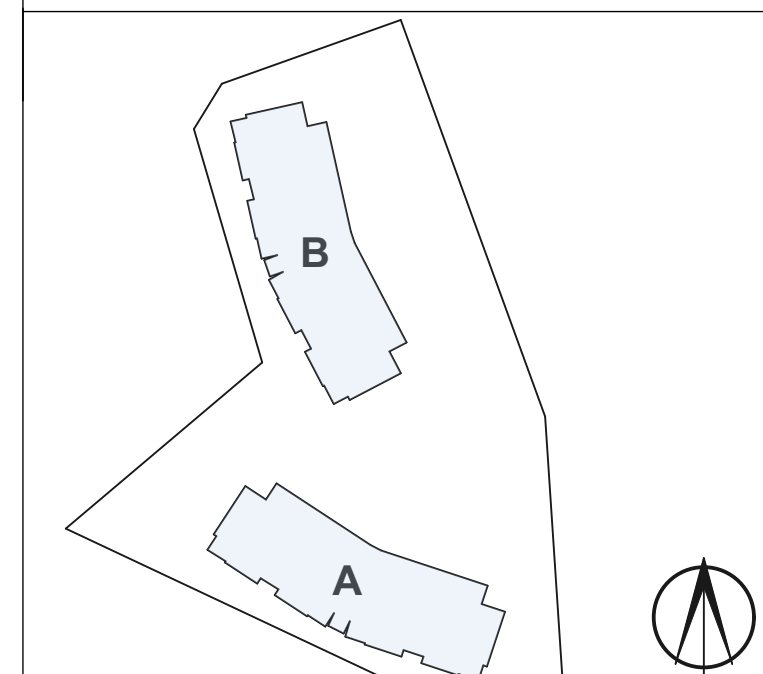

ÖA ÖSTBERG ARKITEKTUR AB		ÖSTBERG ARKITEKTUR AB TURISTVÄGEN 56C 827 50 JÄRVSO 070-396 65 40 oostberg@ostbergarkitektur.se www.ostbergarkitektur.se	
UPPRÄG NR	J24001	RITAD AV	J. ÖSTBERG
DATUM	2024-06-14	HANDLÄGGARE	J. ÖSTBERG
FASTIGHET: VEMDALENS KYRKBY 43:505 HÄRJEDALENS KOMMUN NYBYGGNAD FLERBOSTADSHUS PLAN 1 - MARKPLAN			
SKALA	1:50 1:100	NUMMER	A-40.1-100
			BET A