


FÖRKLARINGAR

Mått anges i millimeter.


--- BRANDCELLSGRÄNS EI30
--- BRANDCELLSGRÄNS EI60

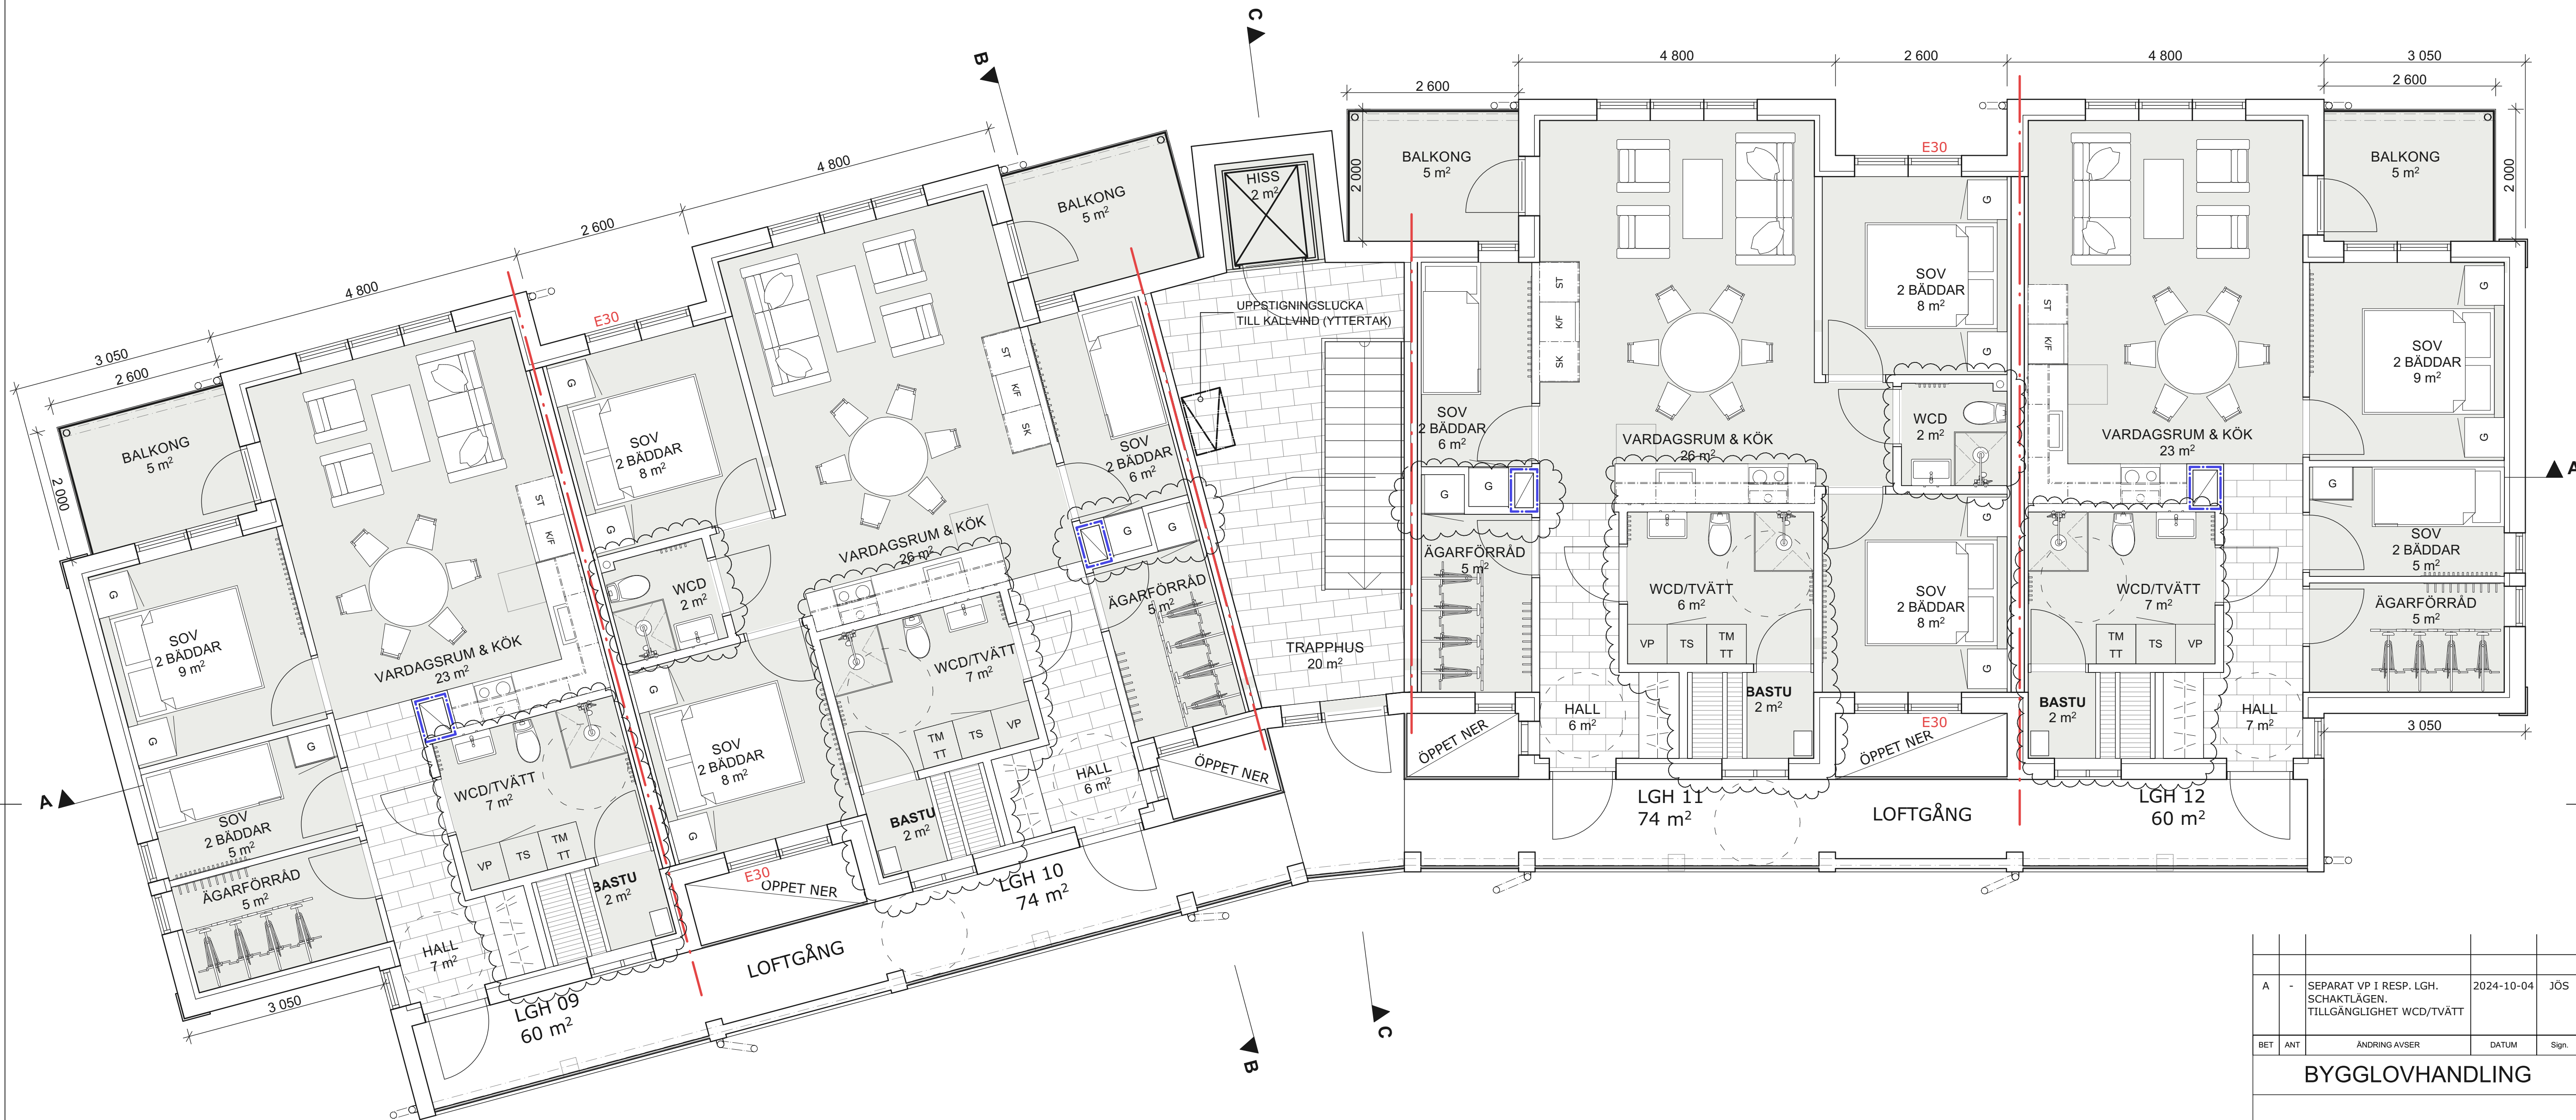

PLAN 3

A	-	SEPARAT VP I RESP. LGH. SCHAKTLÄGEN. TILLGÄNGLIGHET WCD/TVÄTT	2024-10-04	JÖS
BET	ANT	ÄNDRING AVSER	DATUM	Sign.

BYGGLOVHANDLING

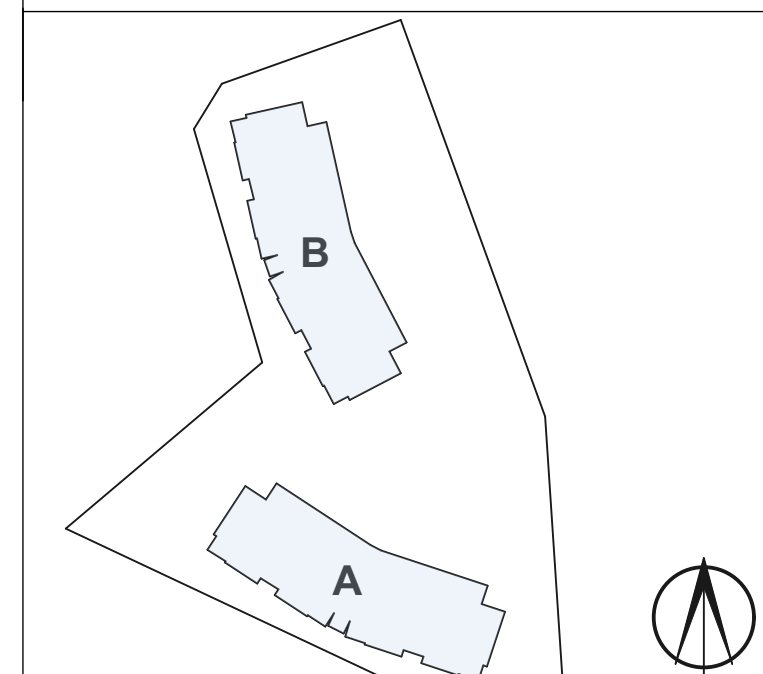

 ÖA ÖSTBERG ARKITEKTUR		ÖSTBERG ARKITEKTUR AB TURISTVÄGEN 56C 827 50 JÄRVISO 070-396 65 30 joes@ostbergarkitektur.se www.ostbergarkitektur.se	
UPPDRAG NR		RITAD AV	HANDLÄGGARE
J24001		J. ÖSTBERG	J. ÖSTBERG
DATUM		ANSVARIG	
2024-06-14		J. ÖSTBERG	
FASTIGHET: VEMDALENS KYRKBY 43:505 HÄRJEDALENS KOMMUN NYBYGGNAD FLERBOSTADSHUS PLAN 3			
SKALA		NUMMER	BET
1:50 1:100	[A1] [A3]	A-40.1-300	A